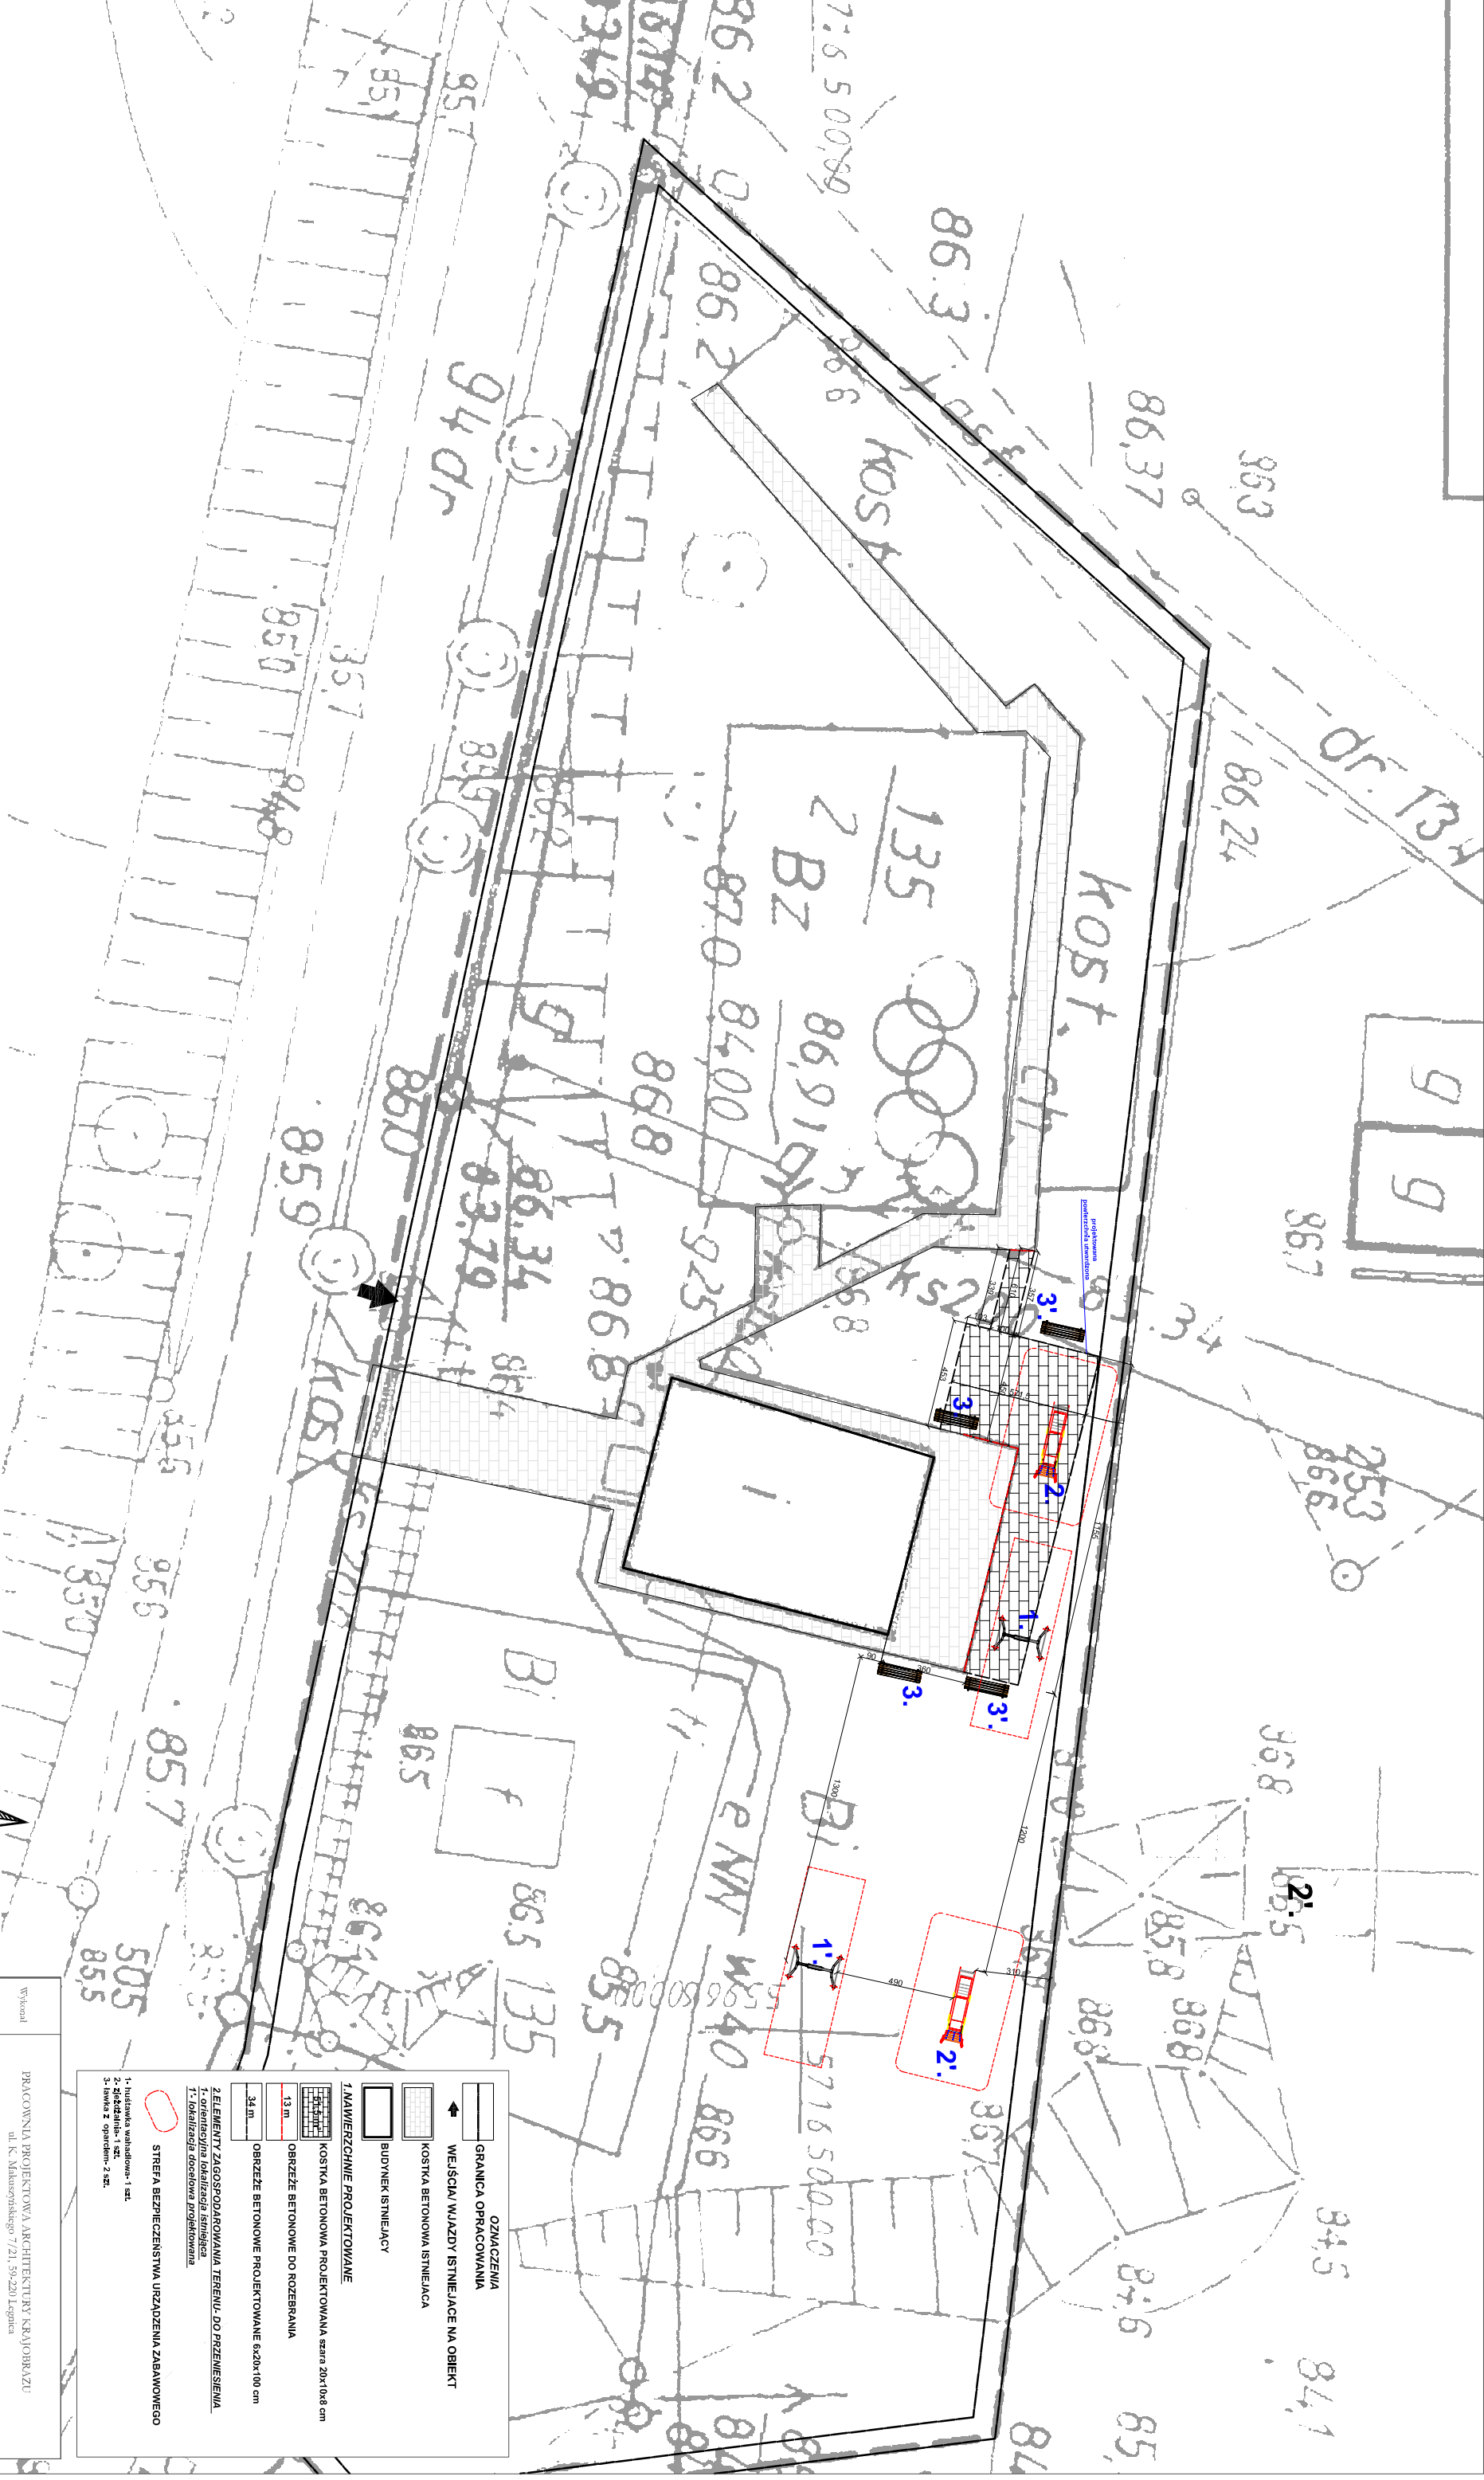


Wykonali	PRACOWNIA PROJEKTOWA ARCHITEKTURY KRAJOWIRAZU ul. K. Makuszyńskiego 7/21, 59-220 Legnica		
Inwestor	Gmina Rudna, ul. pl. Zwycięstwa 15, 59-305 Rudna		
Nazwa rysunku	„Projekt zagospodarowania terenu-RZUT, SKALA POWIĘKSZONA *		Skala 1:250
Obiekt	„Przebudowa placu zabaw przy świetlicy w m. Chlebin”		Numer rysunku 1
Opracował	mjr inż. arch. Jerzy Skupień	Podpis	maj 2016
	Nr Uprawnień: 1/79/Lw	Podpis	