


Szczegół połączenia istn. nawierzchni drogi wojewódzkiej 292
z proj. nawierzchnią zjazdu na działkę 353/2

Droga wojewódzka 292
działka nr 308/2dr

Zjazd
działka nr 353/2dr

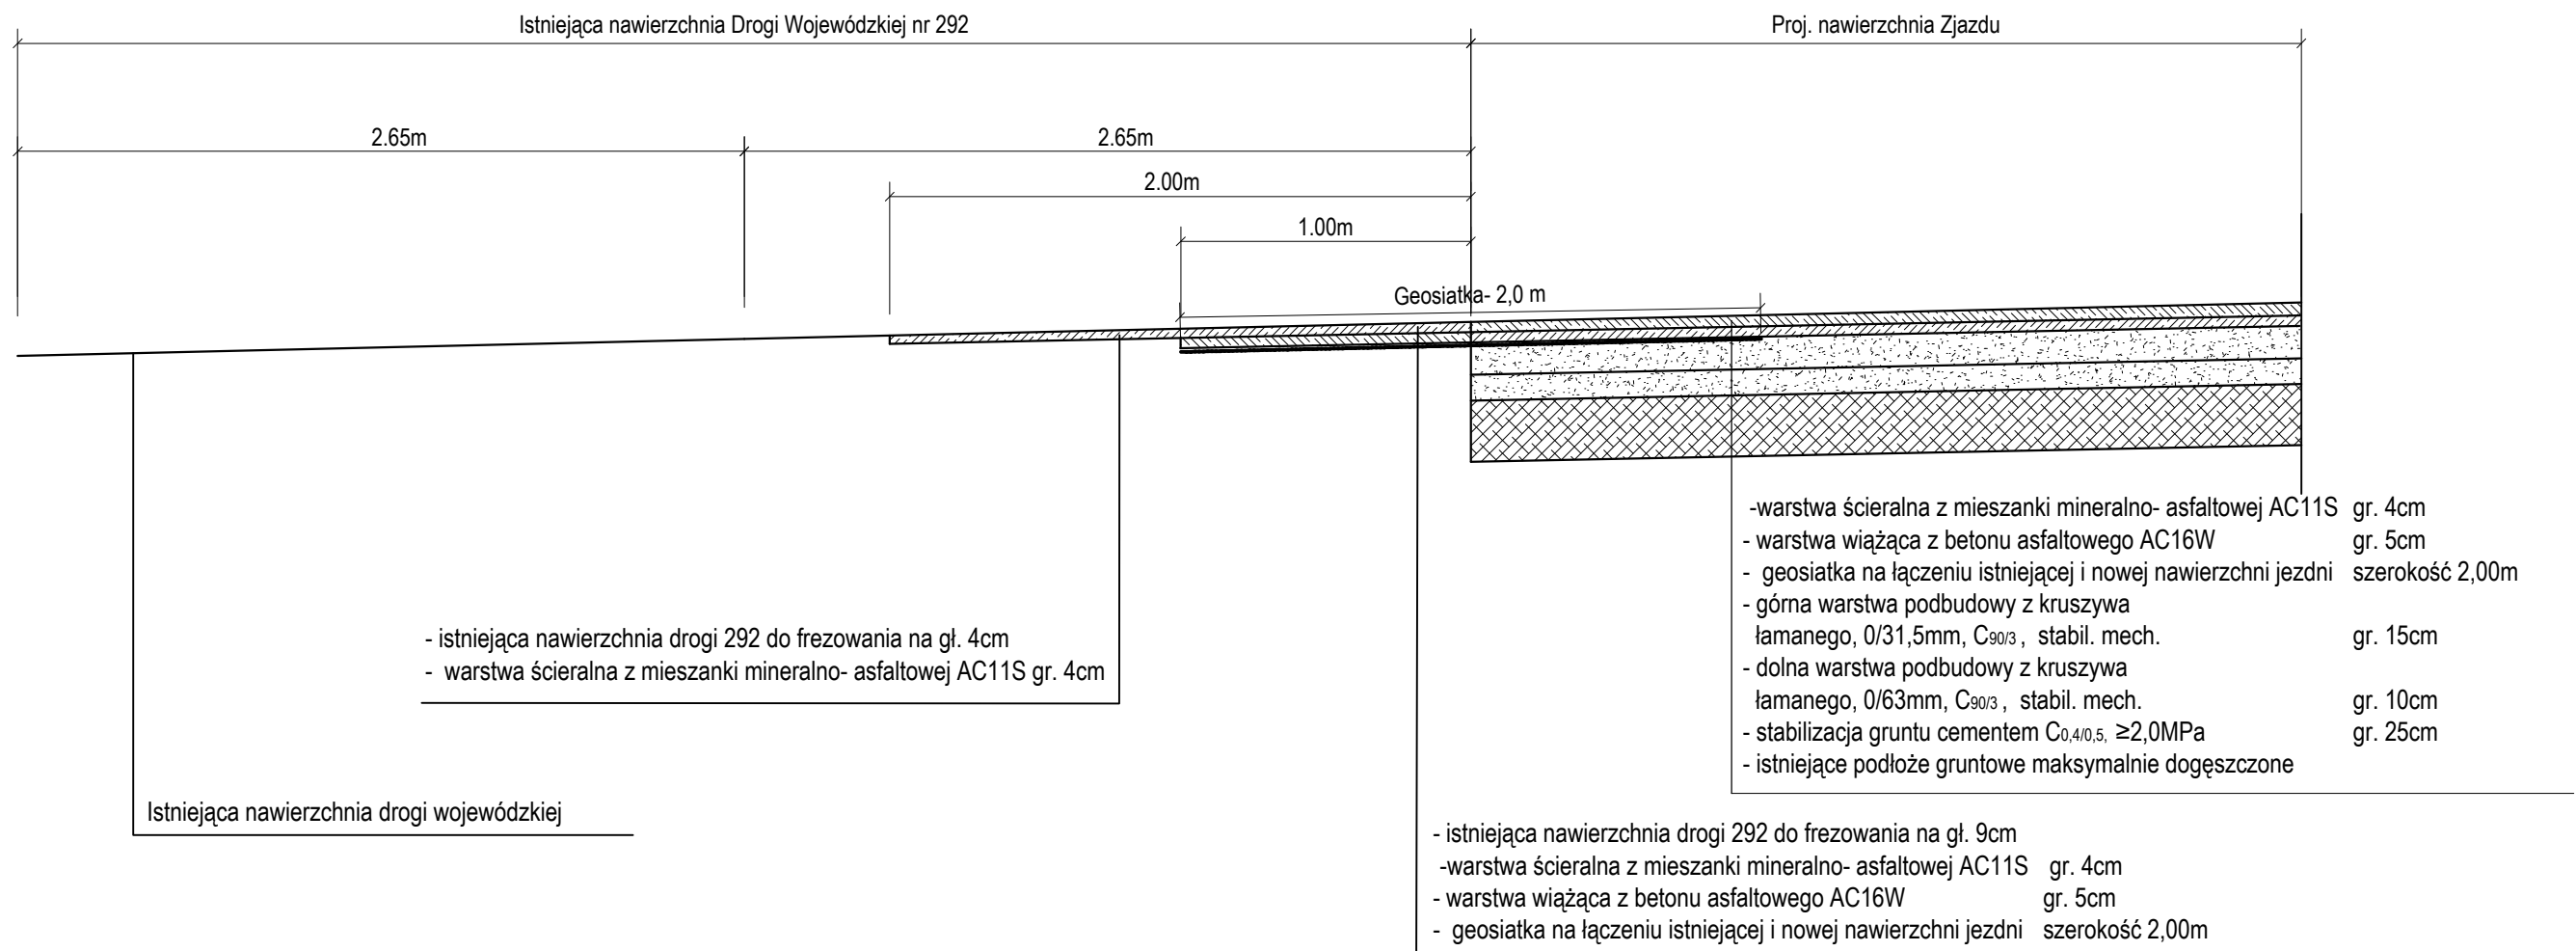

STADIUM - PROJEKT TECHNICZNY

Wykonał	ZAKŁAD BUDOWNICTWA I USŁUG INWESTYCYJNYCH "FORMAT" ul. Wiśniowa 55, 59-300 Lubin tel./fax 076/844-78-18		
Inwestor	Gmina Rudna Pl. Zwycięstwa 15, 59-305 Rudna		
Nazwa rysunku	Szczegół połączenia istn. nawierzchni drogi wojewódzkiej nr 292 z nawierzchnią przebudowywanego zjazdu		Skala 1:25
Obiekt	"Przebudowa zjazdu z drogi wojewódzkiej nr 292 w Narocyszach"		Numer rysunku 3
Część	Projekt Zagospodarowania Terenu		12 lipiec 2019
Stanowisko	Imię i Nazwisko	Uprawnienia	Podpis
Opracował:	mgr inż. Ryszard Nikorczuk		
Projektant Branża Drogowa	mgr inż. Dariusz Ancygier	Projektowanie bez ograniczeń w specjalności inżynierijnej drogowej nr 89/DOS/15	
Asystent	mgr inż. Iwona Lasek		