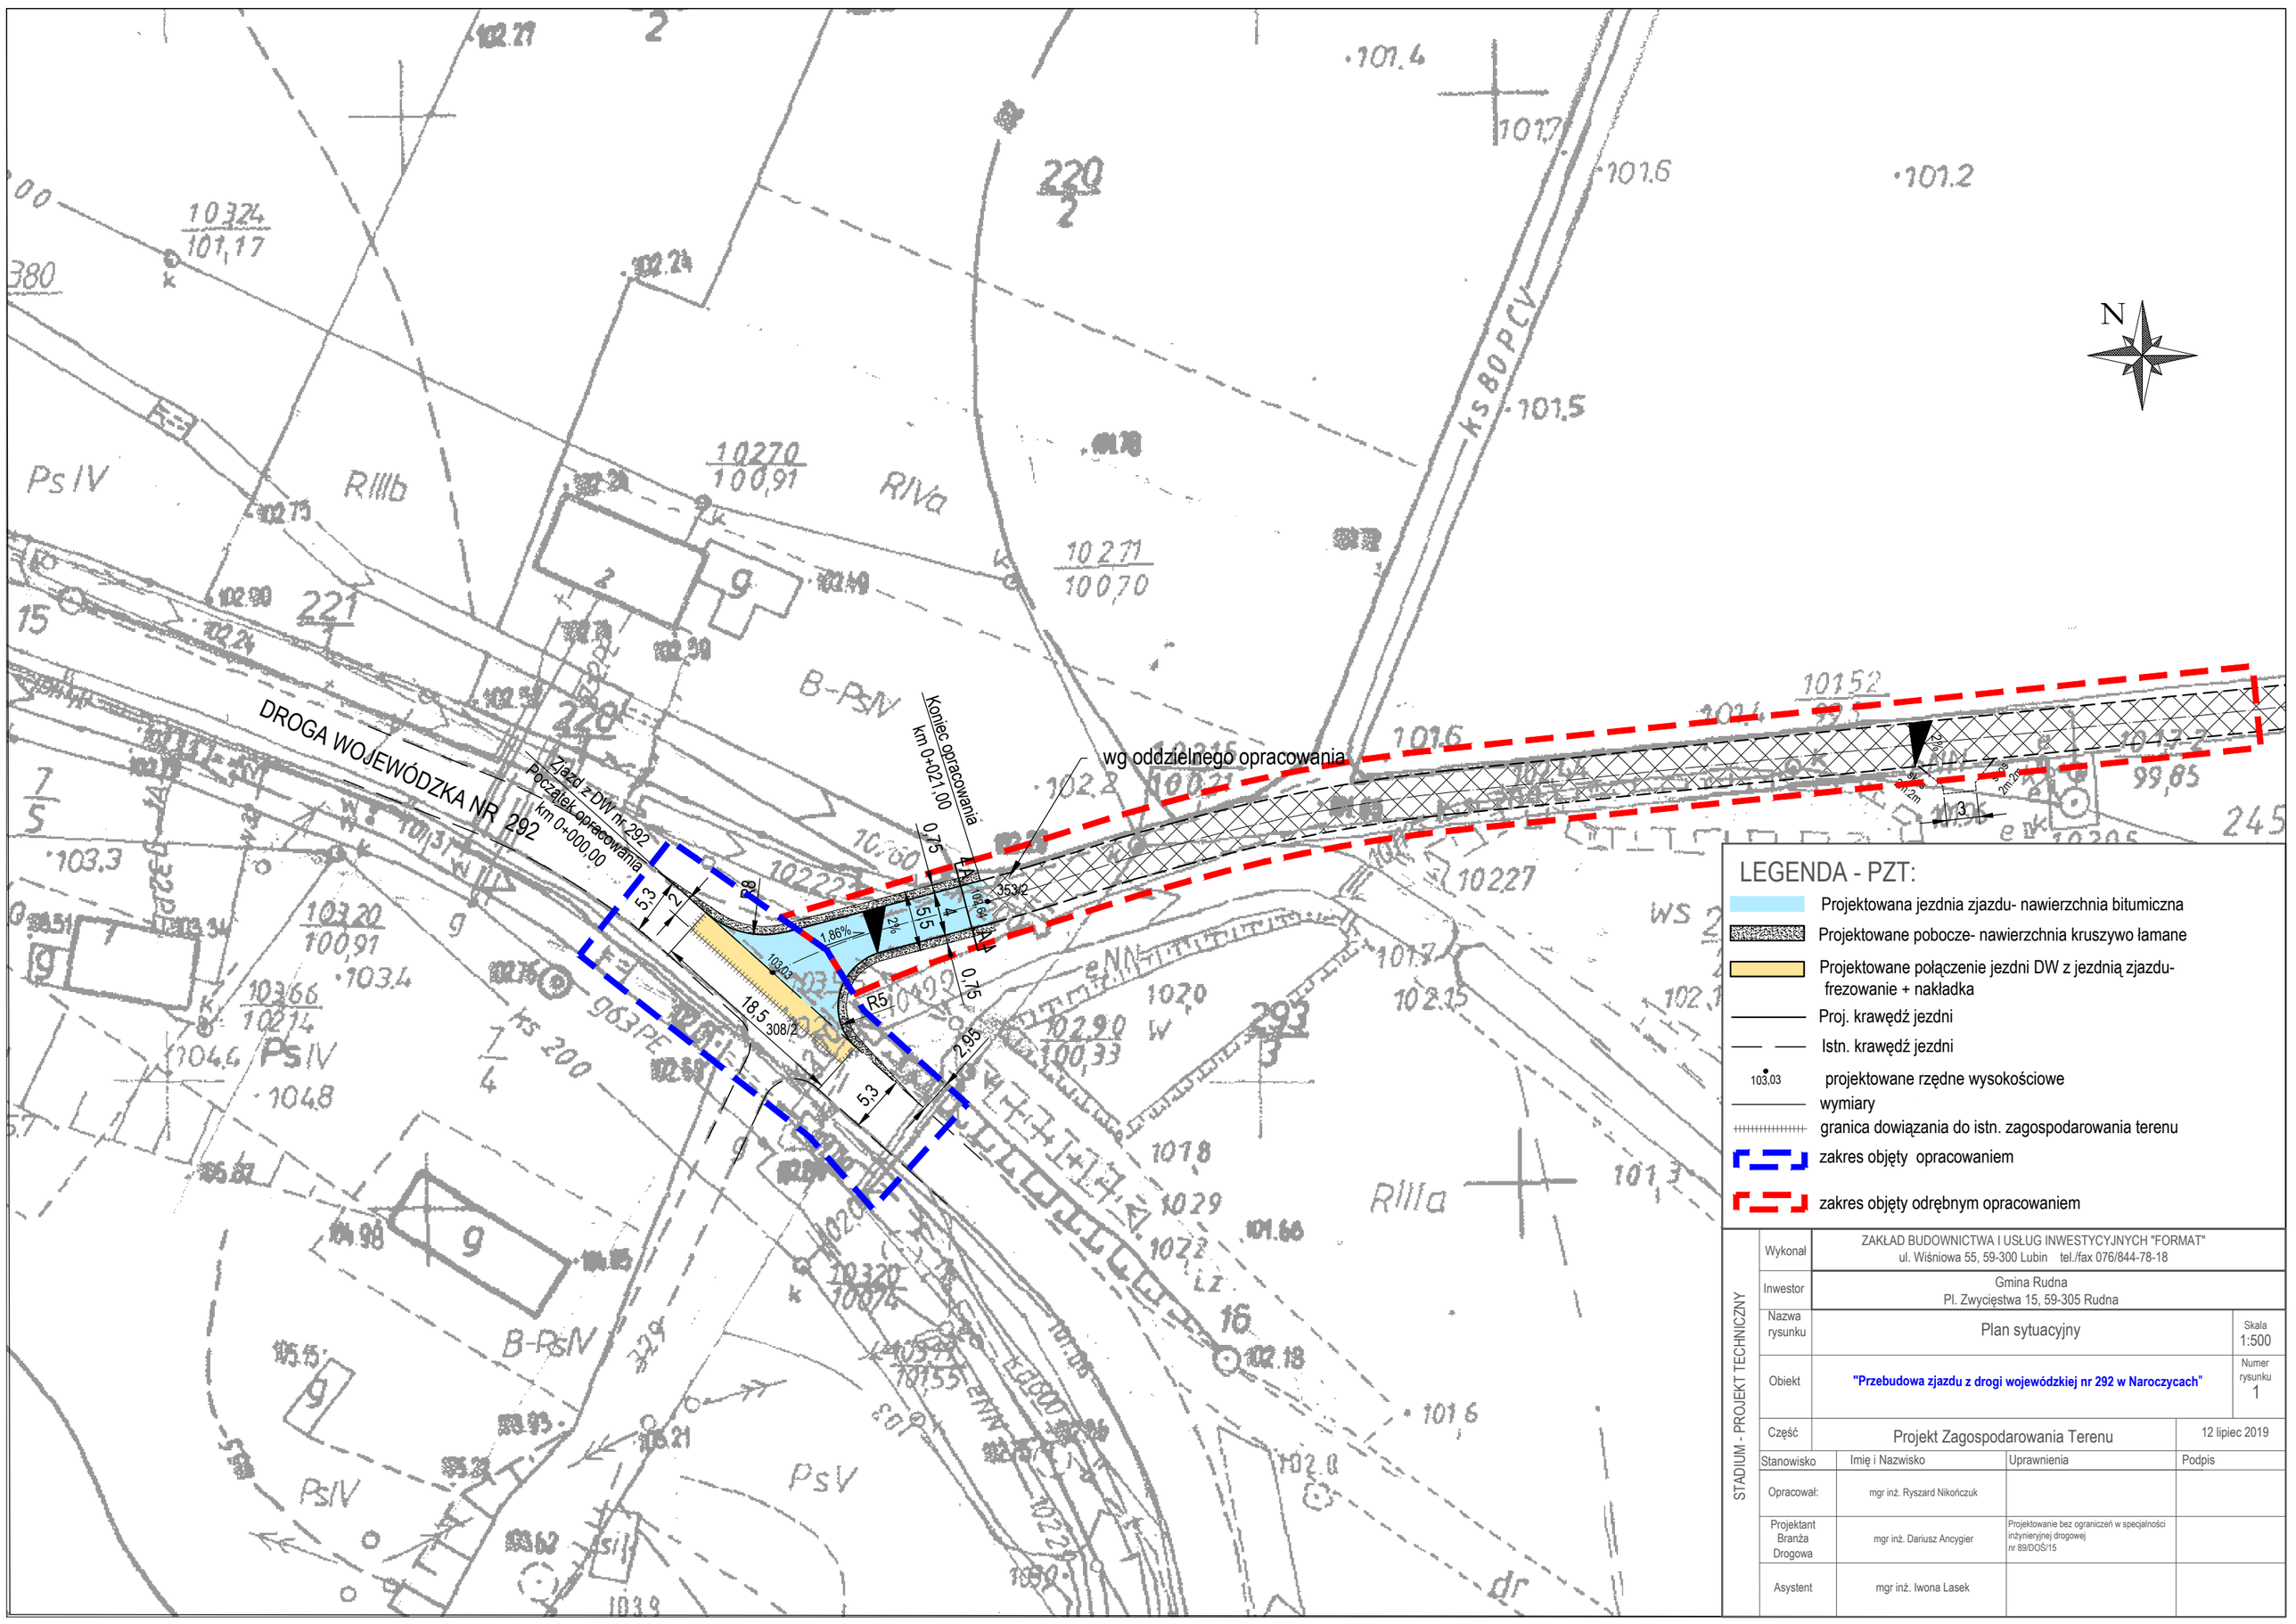

LEGENDA - PZT:

- Projektowana jezdnia zjazdu- nawierzchnia bitumiczna
- Projektowane pobocze- nawierzchnia kruszywo łamane
- Projektowane połączenie jezdni DW z jezdnią zjazdu- frezowanie + nakładka
- Proj. krawędź jezdni
- Istn. krawędź jezdni
- 103,03 projektowane rzędne wysokościowe
- wymiary
- granica dowiązania do istn. zagospodarowania terenu
- zakres objęty opracowaniem
- zakres objęty odrębnym opracowaniem

STADIUM - PROJEKT TECHNICZNY

Wykonał	ZAKŁAD BUDOWNICTWA I USŁUG INWESTYCYJNYCH "FORMAT" ul. Wiśniowa 55, 59-300 Lubin tel./fax 076/844-78-18		
Inwestor	Gmina Rudna Pl. Zwycięstwa 15, 59-305 Rudna		
Nazwa rysunku	Plan sytuacyjny		Skala 1:500
Obiekt	"Przebudowa zjazdu z drogi wojewódzkiej nr 292 w Naroczycach"		Numer rysunku 1
Część	Projekt Zagospodarowania Terenu		12 lipiec 2019

Stanowisko	Imię i Nazwisko	Uprawnienia	Podpis
Opracował:	mgr inż. Ryszard Nikończuk		
Projektant Branża Drogowa	mgr inż. Dariusz Ancygier	Projektowanie bez ograniczeń w specjalności inżynieryjnej drogowej nr 89/DOŚ/15	
Asystent	mgr inż. Iwona Lasek		