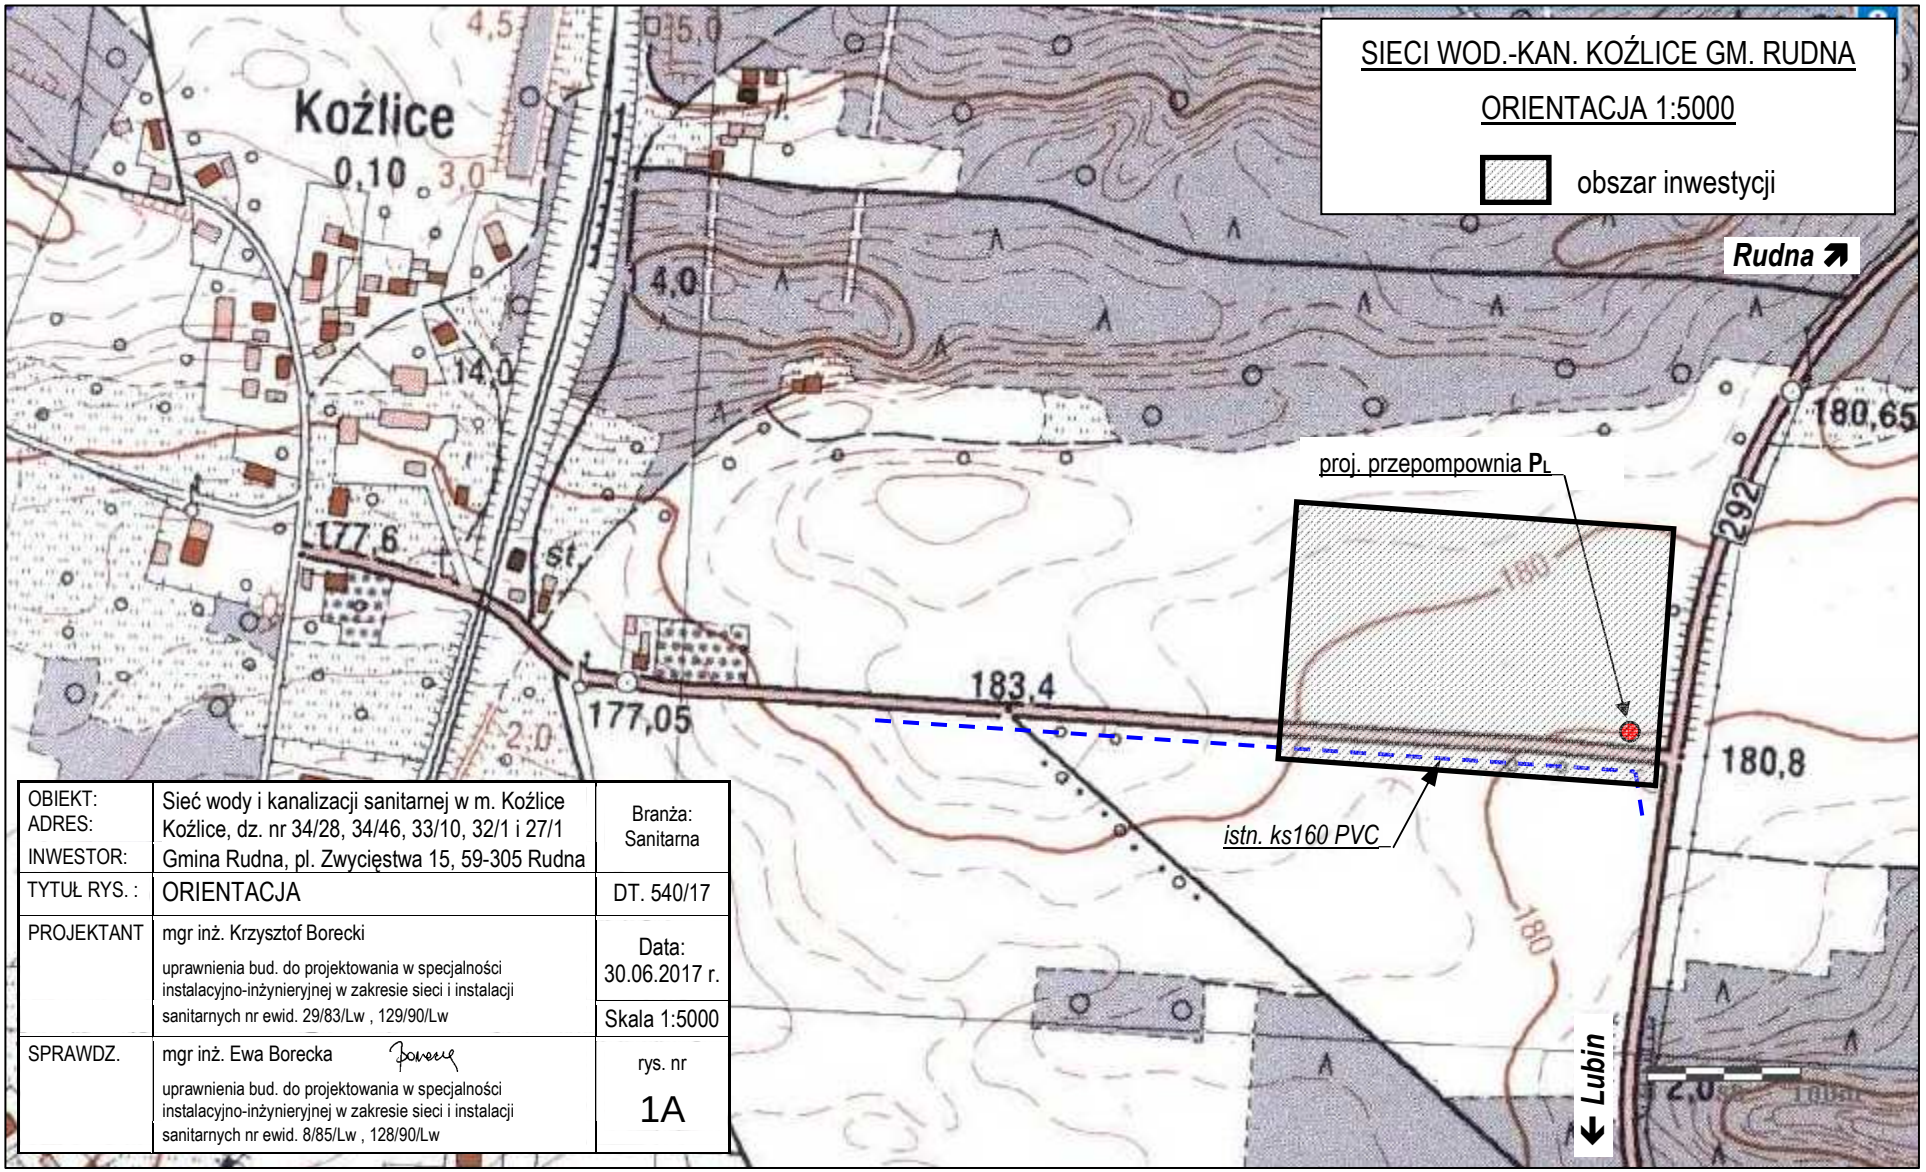

OBIEKT: ADRES: INWESTOR:	Sieć wody i kanalizacji sanitarnej w m. Koźlice Koźlice, dz. nr 34/28, 34/46, 33/10, 32/1 i 27/1 Gmina Rudna, pl. Zwycięstwa 15, 59-305 Rudna	Branża: Sanitarna
TYTUŁ RYS. :	ORIENTACJA	DT. 540/17
PROJEKTANT	mgr inż. Krzysztof Borecki uprawnienia bud. do projektowania w specjalności instalacyjno-inżynieryjnej w zakresie sieci i instalacji sanitarnych nr ewid. 29/83/Lw , 129/90/Lw	Data: 30.06.2017 r. Skala 1:5000
SPRAWDZ.	mgr inż. Ewa Borecka uprawnienia bud. do projektowania w specjalności instalacyjno-inżynieryjnej w zakresie sieci i instalacji sanitarnych nr ewid. 8/85/Lw , 128/90/Lw	rys. nr 1A