


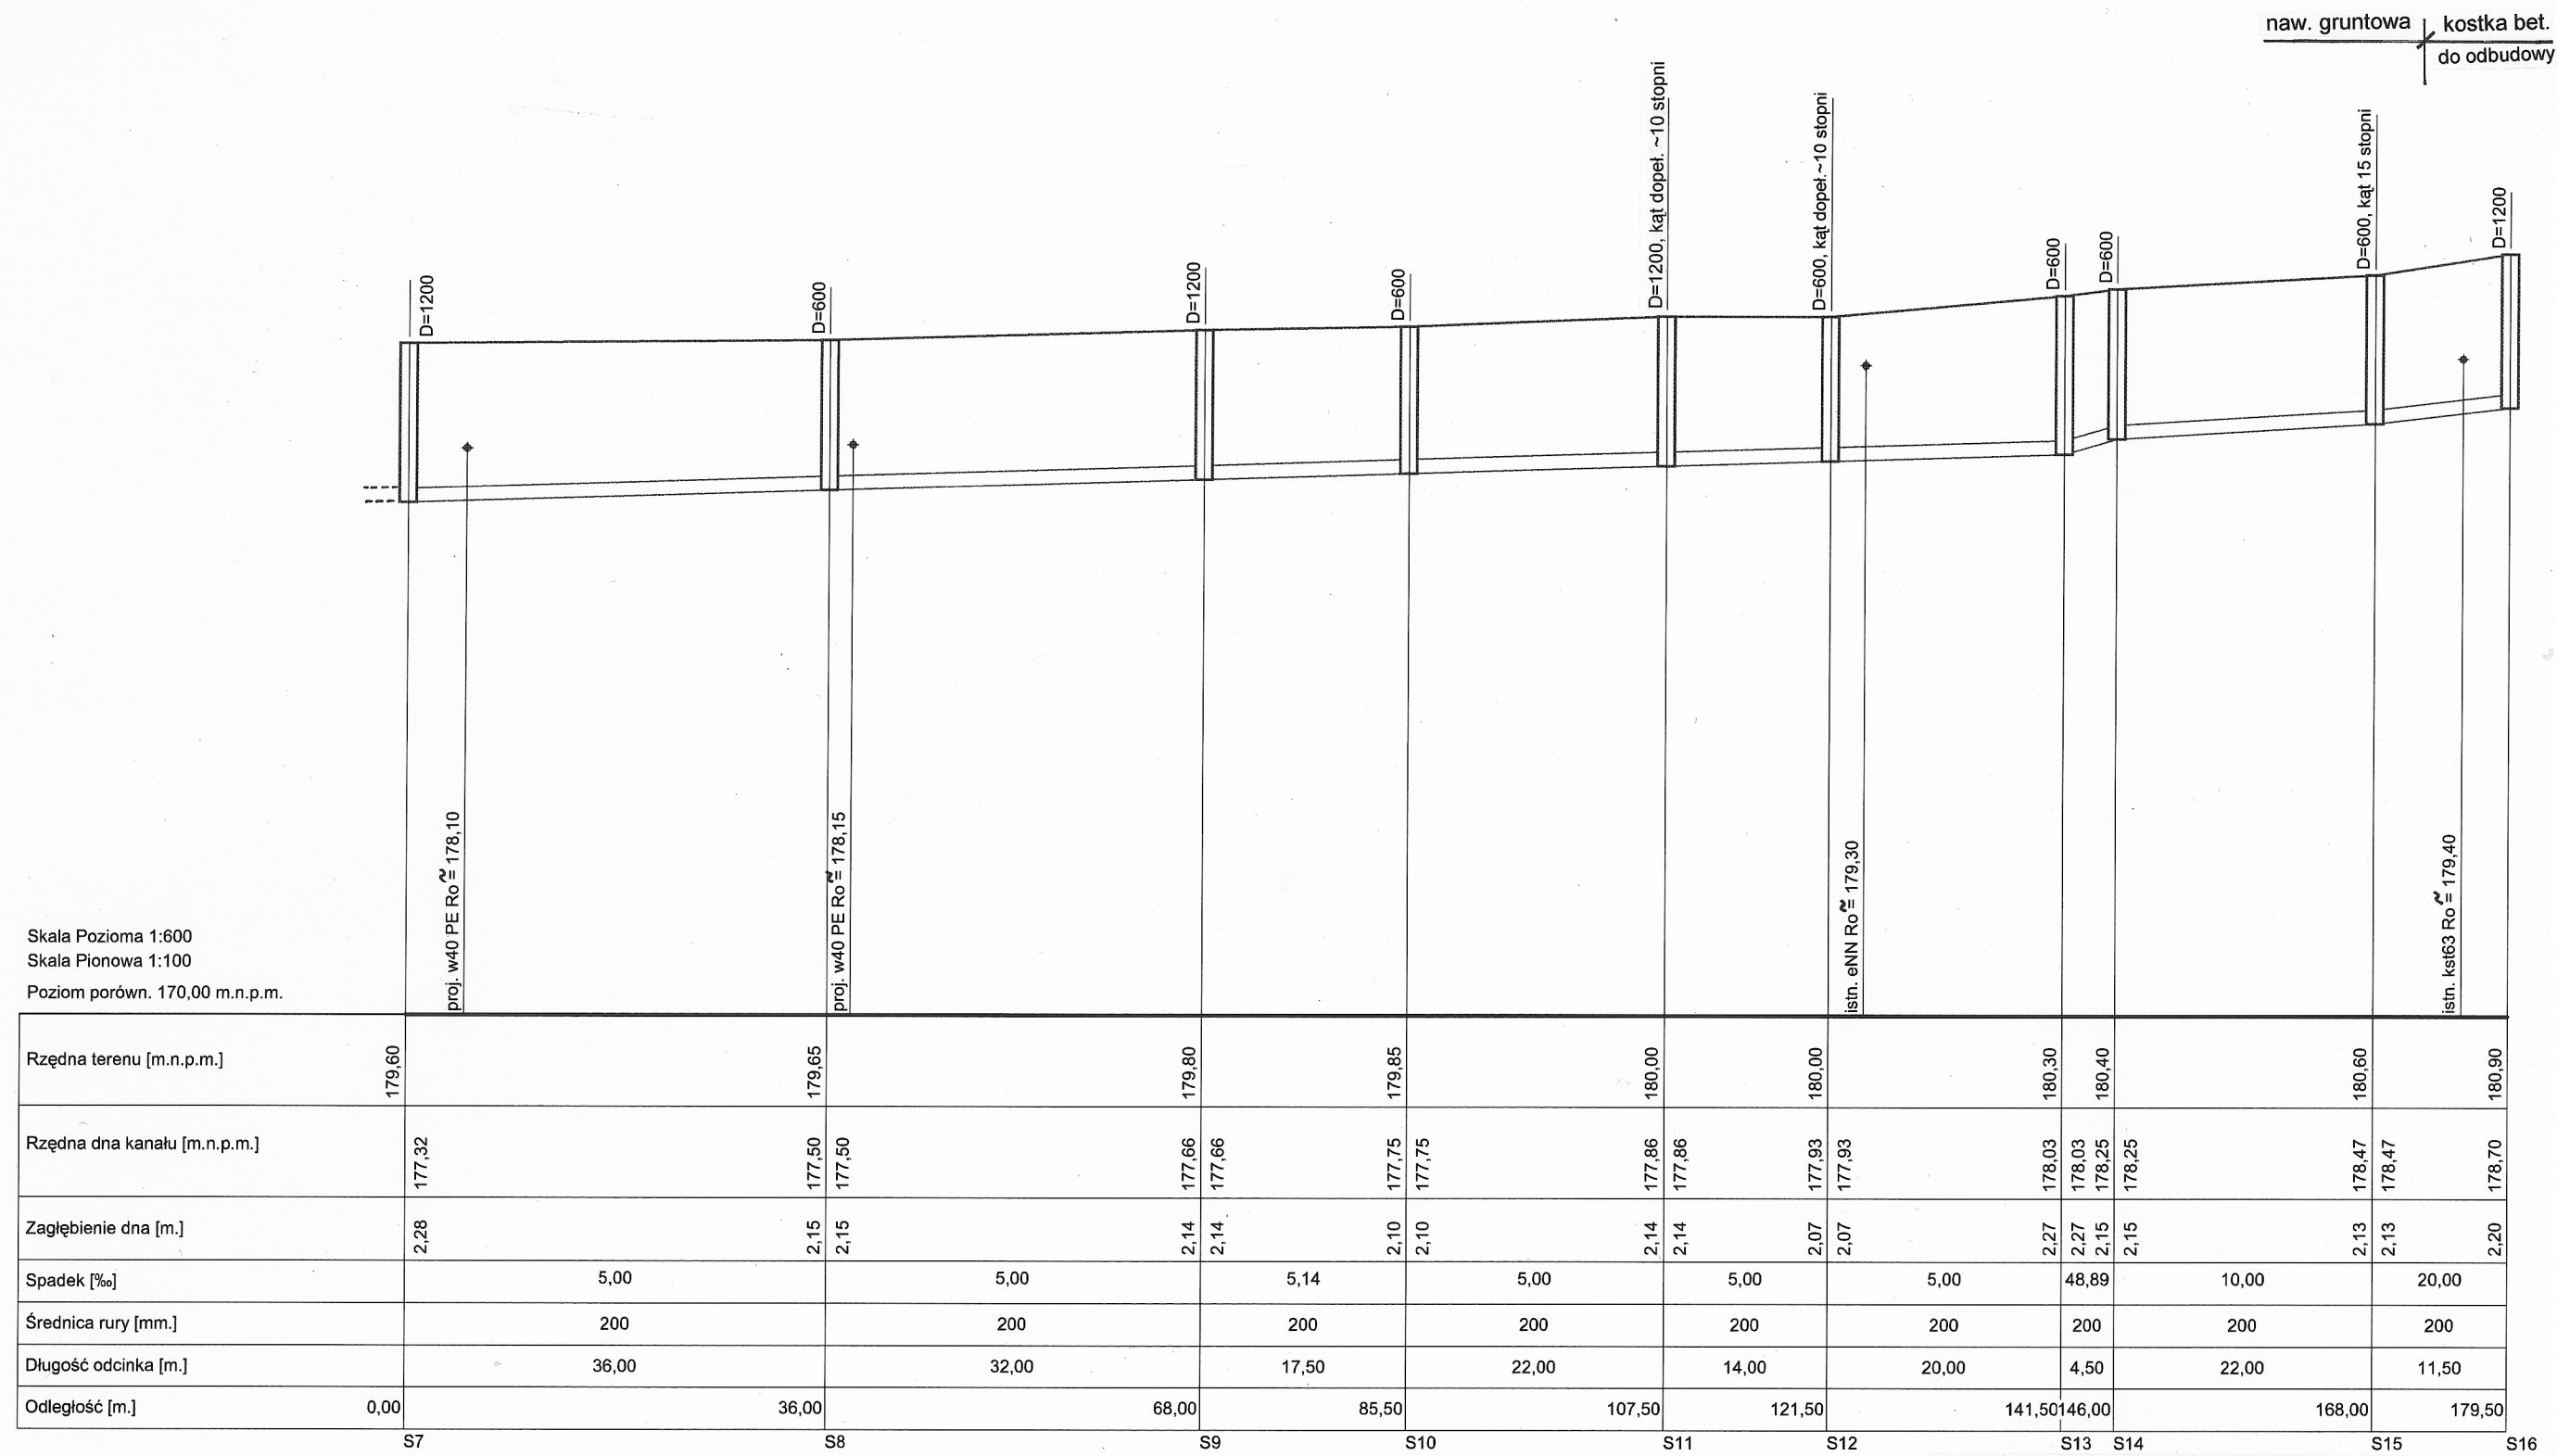

OBIEKT:	Sieć wody i kanalizacji sanitarnej w m. Koźlice	Branża:
ADRES:	Koźlice, dz. nr 34/28, 34/46, 33/10, 32/1 i 27/1	Sanitarna
INWESTOR:	Gmina Rudna, pl. Zwycięstwa 15, 59-305 Rudna	
TYTUŁ RYSUNKU :	Profil sieci kanalizacji sanitarnej grawitacyjnej – część 2	DT. 540/17
PROJEKTANT	mgr inż. Krzysztof Borecki uprawnienia bud. do projektowania w specjalności instalacyjno-inżynieryjnej w zakresie sieci i instalacji sanitarnych nr ewid. 29/83/Lw , 129/90/Lw	Data: 30.06.2017 r. Skala 1:100/600
SPRAWDZ.	mgr inż. Ewa Borecka uprawnienia bud. do projektowania w specjalności instalacyjno-inżynieryjnej w zakresie sieci i instalacji sanitarnych nr ewid. 8/85/Lw , 128/90/Lw	rys. nr 5