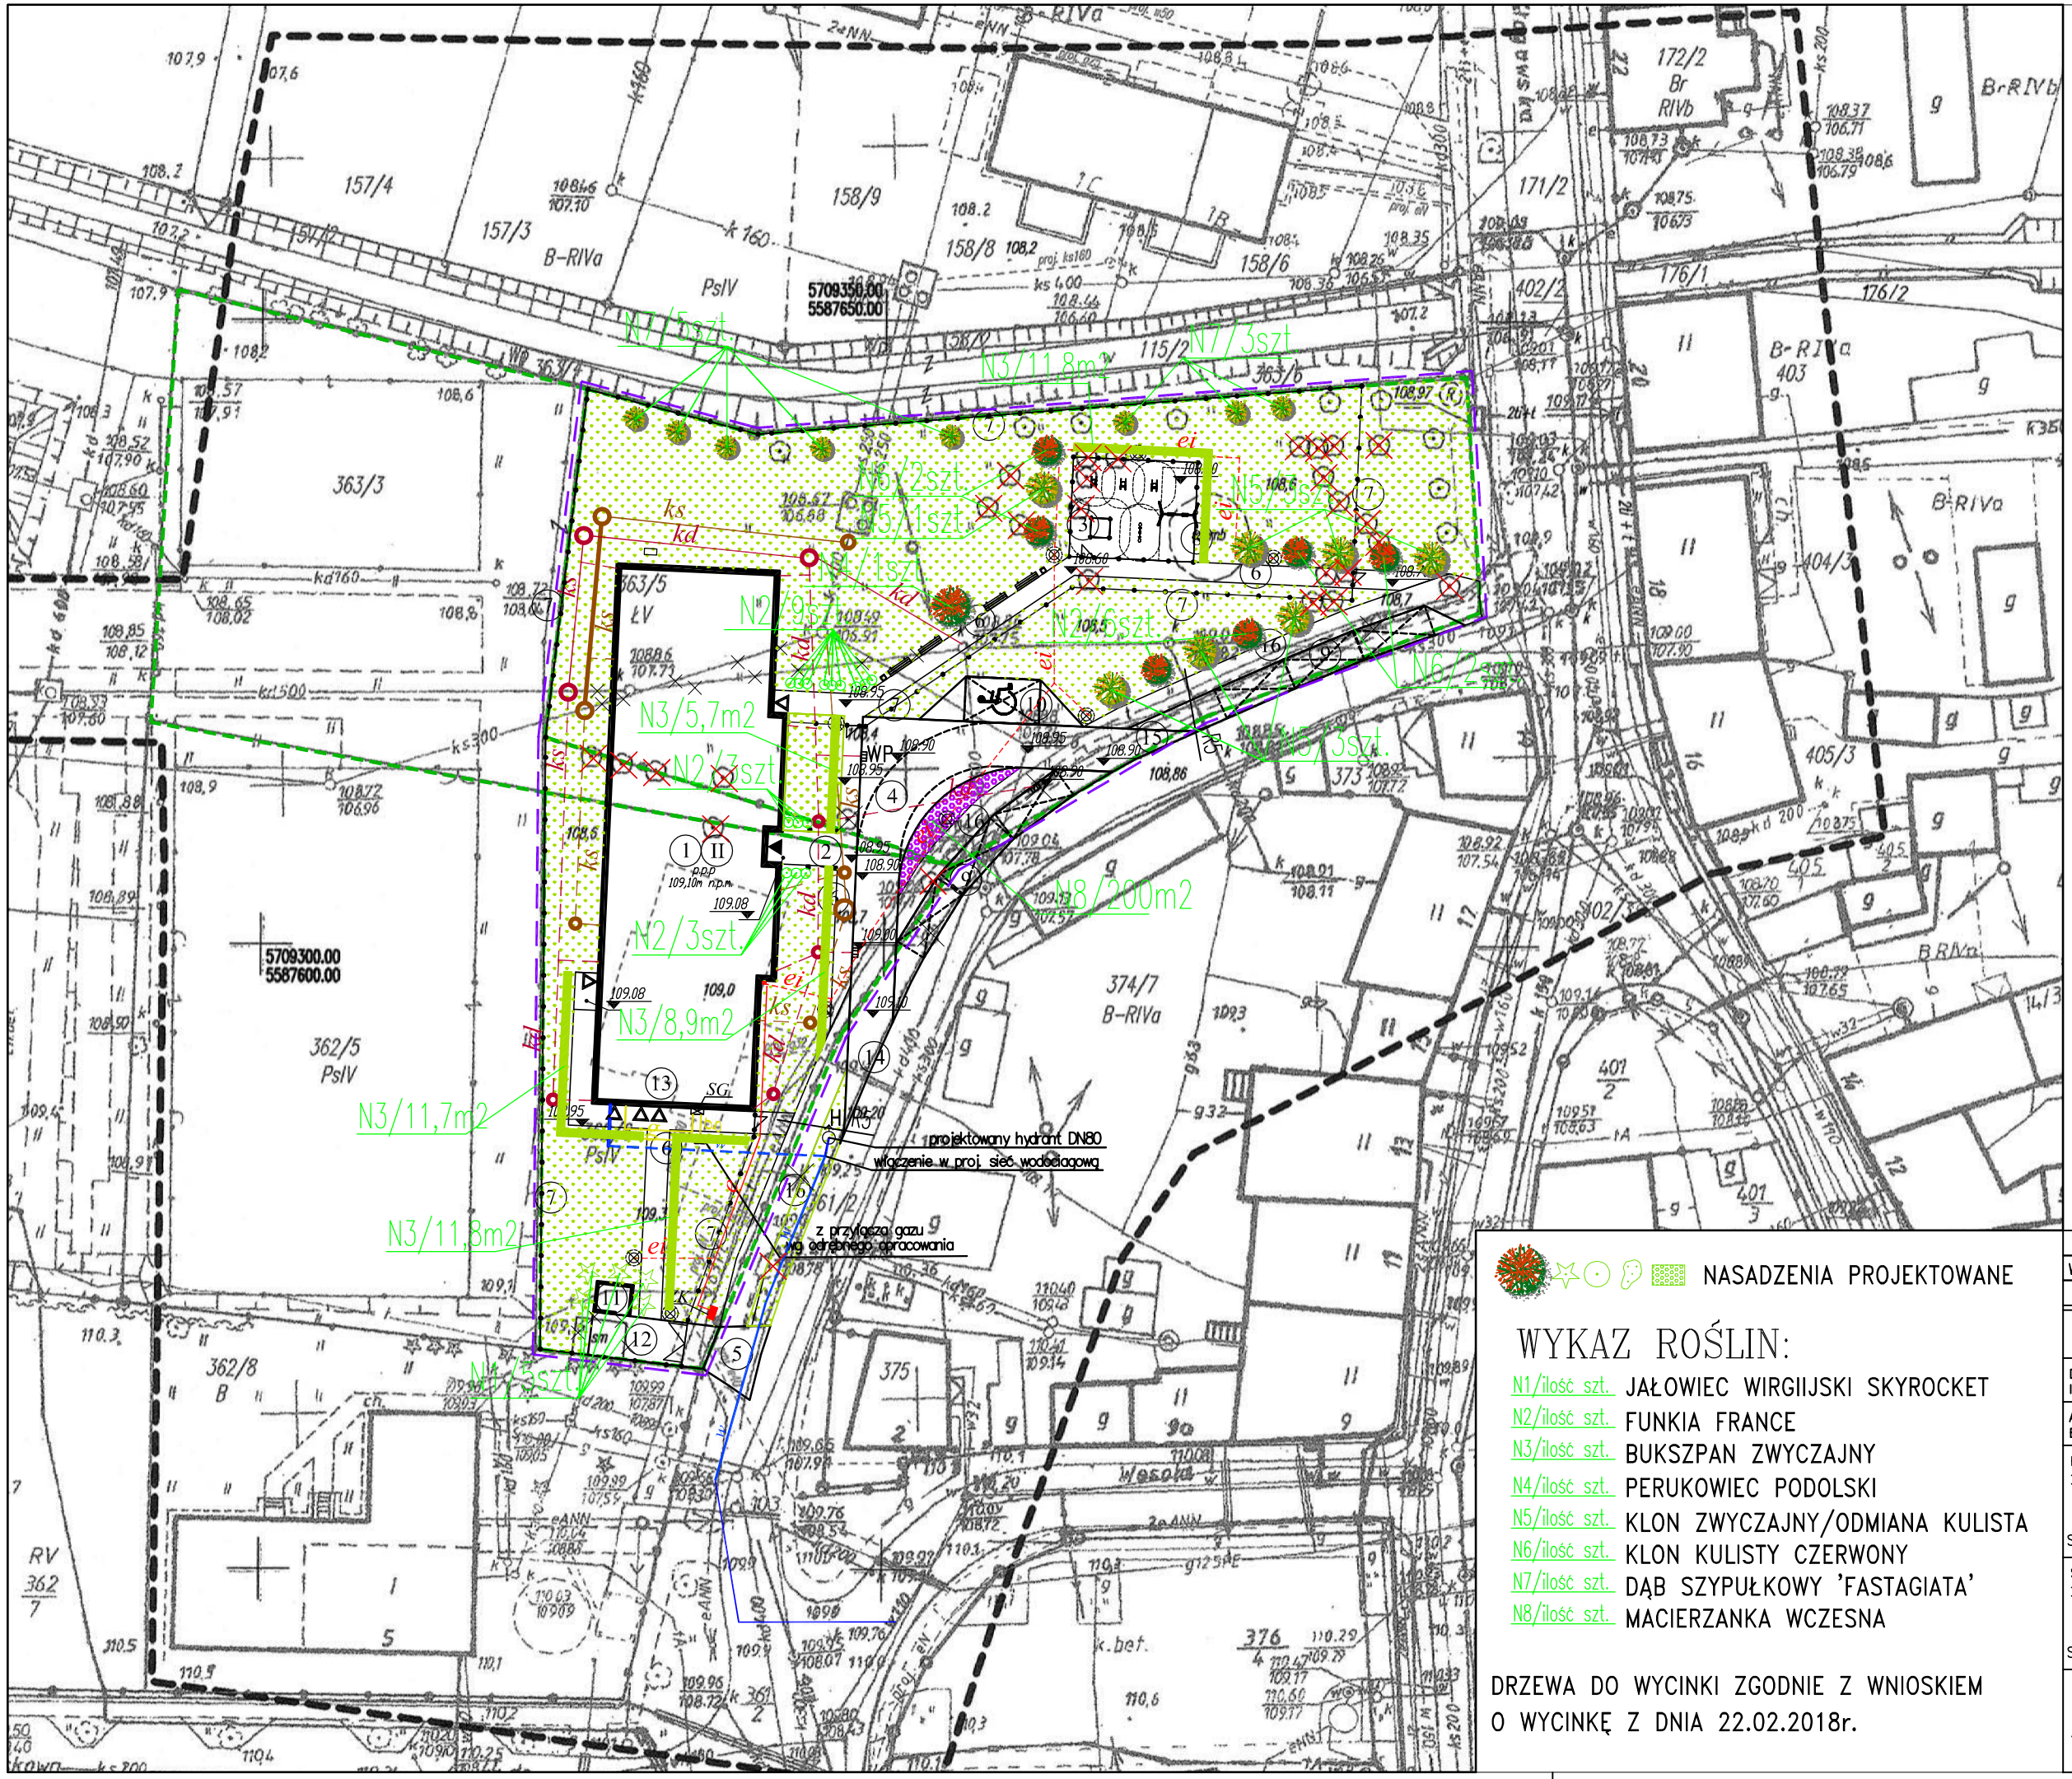

LEGENDA:

1 PROJEKTOWANY BUDYNEK ŻŁOBKA
2 PROJEKTOWANE ZADASZENIE NAD WEJŚCIEM
3 PROJEKTOWANY PLAC ZABAW
4 PROJEKTOWANY DOJAZD
5 ISTNIEJĄCY ZJAZD
6 PROJEKTOWANE DOJŚCIA
7 PROJEKTOWANE OGRODZENIE
8 PROJEKTOWANE OGRODZENIE PLACU ZABAW
9 PROJ. MIEJSCA POSTOJOWE NA SAMOCHODY OSOBOWE
10 PROJ. MIEJSCE POSTOJOWE DLA OSOBY NIEPEŁNOSPRAWNEJ
11 PROJEKTOWANA WIATA ŚMIETNIKOWA
12 PROJEKTOWANY PLAC GOSPODARCZY
13 PROJEKTOWANE POMIESZCZENIE NA ODPADY
14 PROJEKTOWANE WJAZD
15 PROJEKTOWANY WYJAZD
16 ODTWORZENIE ISTNIEJĄCEGO CHODNIKA

- GRANICA DZIAŁEK NA KTÓRYCH ZLOKALIZOWANA JEST INWESTYCJA
- ZAKRES OPRACOWANIA PROJEKTOWEGO
- ZAKRES ODDZIAŁYWANIA INWESTYCJI
- GŁÓWNE WEJŚCIE DO BUDYNKU
- WEJŚCIE DO BUDYNKU
- PROJEKTOWANY POZIOM TERENU
- ISTN. ZIELEŃ DO USUNIĘCIA
- PROJEKTOWANA ŁAWKA
- PROJEKTOWANY KOSZ NA ŚMIECI
- ELEMENTY PRZEZNACZONE DO WYBURZENIA
- PROJEKTOWANE OGRODZENIE

SG – PROJEKTOWANA SZAFKA GAZOWA
ZK – PROJEKTOWANE ZŁĄCZE KABLOWO–POMIAROWE
H – PROJEKTOWANY HYDRANT
– OPRAWA OŚWIETLENIA PARKOWEGO

- e – INSTALACJA ZEWNĘTRZNA ELEKTROENERGETYCZNA
- ei – INSTALACJA OŚWIETLENIA ZEWNĘTRZNEGO
- wp63 – PRZYŁĄCZE WODY
- wp110 – SIEĆ WODOCIĄGOWA WG ODRĘBNEGO OPRACOWANIA
- kd200 – INSTALACJA ZEWNĘTRZNA KANALIZACJI DESZCZOWEJ
- ks160 – INSTALACJA ZEWNĘTRZNA KANALIZACJI SANITARNEJ
- kd200 – SIEĆ KANALIZACJI DESZCZOWEJ
- kd200 – SIEĆ KANALIZACJI SANITARNEJ
- g – PRZYŁĄCZE GAZU WG ODRĘBNEGO OPRACOWANIA

ZAKRES OPRACOWANIA PROJEKTOWEGO NIE OBEJMUJE PROJEKTÓW PRZYŁĄCZY, BĘDĄ ONE OBJĘTE ODRĘBNYM OPRACOWANIEM W PÓŹNIEJSZYM TERMINIE.

NASADZENIA PROJEKTOWANE

WYKAZ ROŚLIN:

N1/ilość szt. JAŁOWIEC WIRGIIJSKI SKYROCKET
N2/ilość szt. FUNKIA FRANCE
N3/ilość szt. BUKSZPAN ZWYCZAJNY
N4/ilość szt. PERUKOWIEC PODOLSKI
N5/ilość szt. KLON ZWYCZAJNY/ODMIANA KULISTA
N6/ilość szt. KLON KULISTY CZERWONY
N7/ilość szt. DĄB SZYPUŁKOWY 'FASTAGIATA'
N8/ilość szt. MACIERZANKA WCZESNA

DRZEWA DO WYCINKI ZGODNIE Z WNIOSKIEM O WYCINKĘ Z DNIA 22.02.2018r.

BUDOWA ŻŁOBKA GMINNEGO W M.RUDNA
WRAZ Z WEWNĘTRZNĄ I ZEWNĘTRZNĄ INFRASTRUKTURĄ TECHNICZNĄ
PROJEKT BUDOWLANY — SKALA 1:500

NASADZENIA — BRANŻA: ARCHITEKTURA

DANE INWESTORA: Gmina Rudna, 59–305 Rudna, Plac Zwycięstwa 15
ADRES BUDOWY: Rudna, ul. Wesoła, dz. nr. 362/6, 363/3, 363/5
NR RYSUNKU: UN1
marzec 2018

PROJEKTOWAŁ: mgr inż. arch. Maciej Pindur, 149/02 i 646/86 Spec. Architektoniczna
PODPIS:
SPRAWDZIŁ: mgr inż. arch. Agnieszka Szulc, 46/SLOKK/2016/II Spec. Architektoniczna
PODPIS:
Pracownia Projektowa "PIK"s.c.
Anna i Maciej PINDUROWIE
44-240 ŻORY, ul. Szeroka 24 tel. 0*32 434-42-20
www.pik.pl e-mail:biuro@pik.pl