

Polska Spółka Gazownictwa sp. z o.o.
Oddział Zakład Gazowniczy we Wrocławiu
ul. Ziębicka 44, 50-507 Wrocław
tel. 71 364 95 05, faks 71 336 71 06

Dział Zarządzania Majątkiem Sieciowym
Sekcja Ewidencji Majątku i Uzgodnień

tel. 71 364 92 82
Monika.Rownicka@psgaz.pl

FORMAT
ul. Wiśniowa 55
59-300 Lubin

Wasz znak: 3/17
Nasz znak: PSG-W500/DT/ZMS/SEM-150/MR-229-0/17

Wrocław, dnia 07.08.2017 r.

Dotyczy : **odwodnienie drogi w m. Gawronki.**

Szanowni Państwo,
odpowiadając na pismo informujemy, że przedłożoną dokumentację opiniujemy pozytywnie.

Nadmieniamy, że w miejscu skrzyżowań z naszą siecią rozdzielczą należy zachować minimalną pionową odległość 0,2 m pomiędzy zewnętrznymi powierzchniami projektowanego kanału a istniejącej sieci gazowej.


Dla sieci gazowej występującej na terenie opracowania, wyznaczamy strefy kontrolowane, których wielkości określone zostały w *Rozporządzeniu Ministra Gospodarki z dnia 26 kwietnia 2013 r. w sprawie warunków technicznych, jakim powinny odpowiadać sieci gazowe i ich usytuowanie* (Dz. U., poz. 640 z dnia 04.06.2013 r.). W myśl zapisu cytowanego wyżej rozporządzenia w strefach tych nie należy podejmować działań mogących spowodować uszkodzenie gazociągu podczas jego użytkowania.

Ponadto informujemy, że w terminie minimum 14 dni przed rozpoczęciem realizacji w/w inwestycji należy zgłosić się do Gazowni w Lubinie, ul. Odrodzenia 6, tel. 76 844-25-10, fax. 76 844-25-92, celem ustalenia szczegółów prowadzenia prac.

Uwaga: W przypadku jakiegokolwiek uszkodzenia istniejącego gazociągu w wyniku prac prowadzonych niezgodnie z obowiązującymi przepisami, kosztami naprawy oraz odszkodowaniem z tytułu: strat gazu, przekroczenia mocy umownej, przerw w dostawie gazu oraz naprawy urządzeń pomiarowych w punktach wejścia do systemu dystrybucyjnego o ile w wyniku zaistniałego zdarzenia ulegną uszkodzeniu, zostaną obciążeni wykonawca robót i inwestor zadania.


Niniejsze uzgodnienie traci ważność dnia 07.08.2019 r.

Z poważaniem

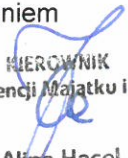
Sекcja Ewidencji Majątku i Uzgodnień

Rozdzielnik: Alina Hącel

1. Adresat+załącznik
2. Gazownia w Lubinie
3. SEM-MR, a/a

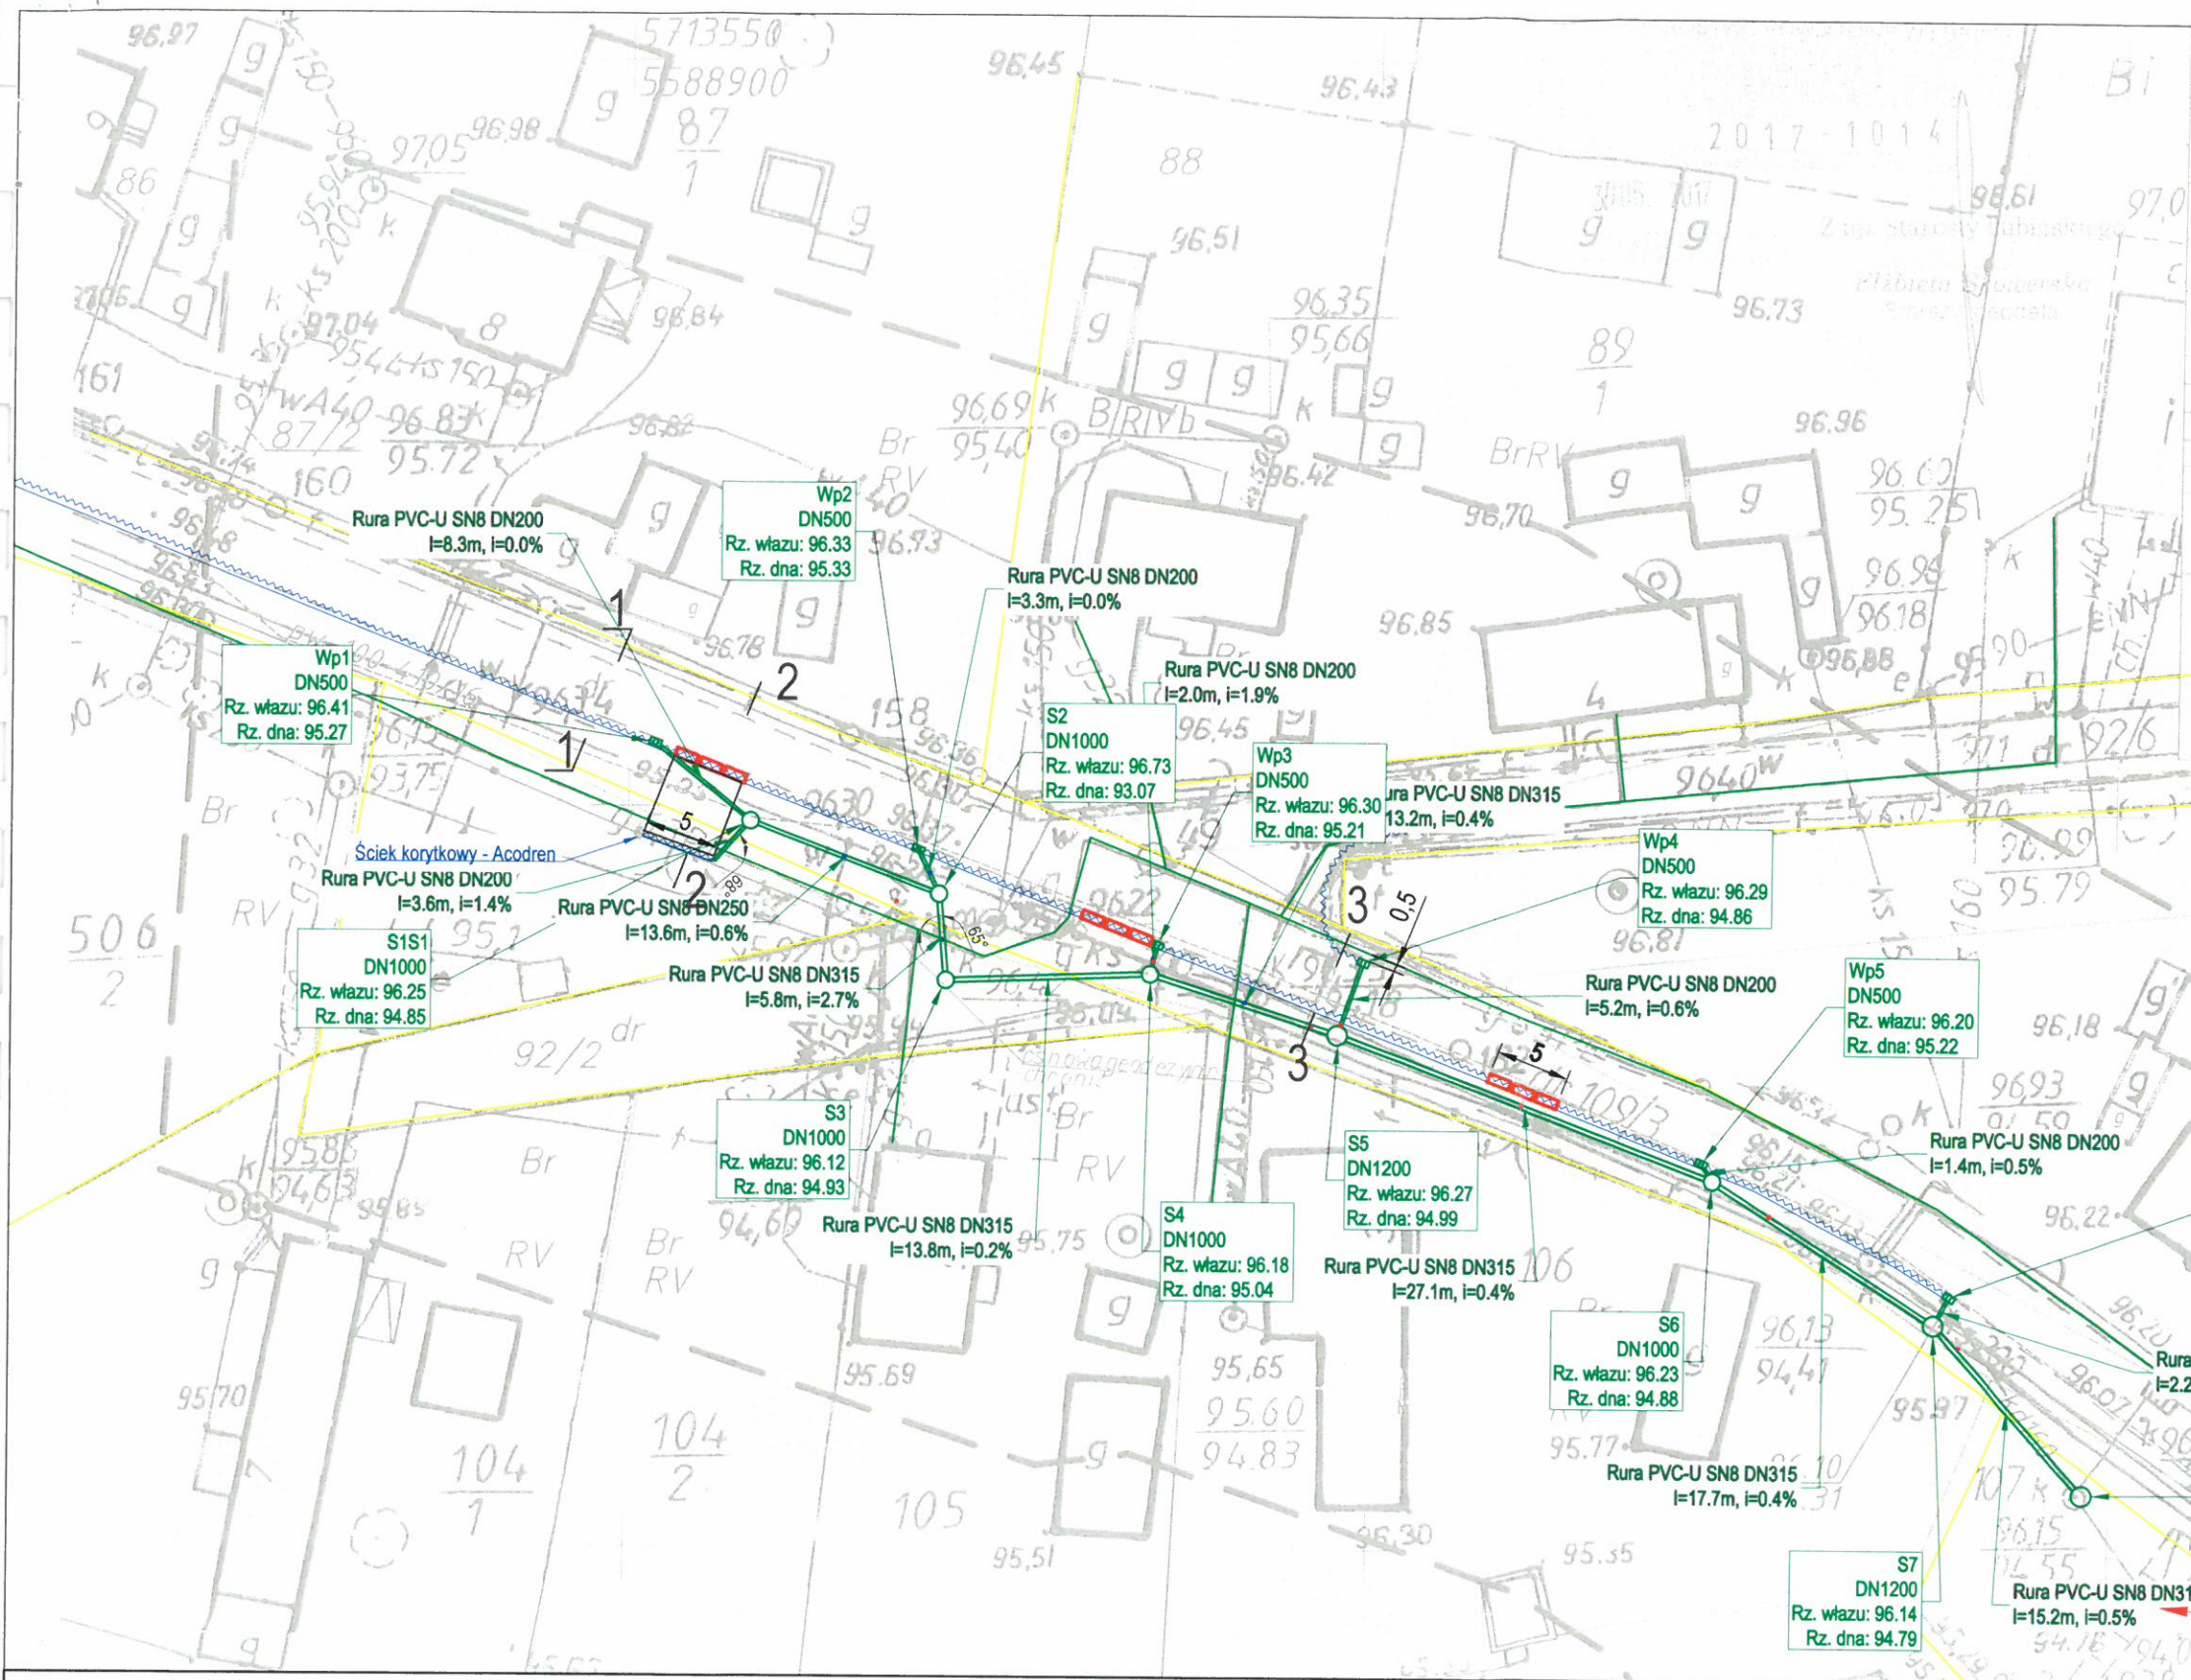

MAPA DO CELÓW PROJEKTOWYCH		
Oznaczenie kancelaryjne zgłoszenia pracy geodezyjnej	PODGIK.6640.1.962.2017	
Obwód ewidencyjny	0006	
Jednostka ewidencyjna	Gawrony	
Skala mapy	021103_2	
Układ współrzędnych płaskich	Rudna- gmina	
Układ wysokości	1:500 (przeskalowano ze skali 1:1000)	
Oznaczenie granic obszaru aktualizacji	2000	
Sekcja mapy	Kronsztadt 86	
Oznaczenie granic obszaru aktualizacji		
Sektory mapy 442.324.082, 442.324.084		
Data opracowania mapy 02.06.2017		
Informacje o służebnościach gruntowych mających wpływ na zagospodarowanie gruntów, zlokalizowanych w granicach projektowanej inwestycji		Nie ustalono obciążeń gruntowych
Pieczęć i podpis geodety		
Nie ustalono obciążeń gruntowych		
Nie ustalono obciążeń gruntowych		
Rura PVC-U SN8 DN315 L=13.8m, i=0.2%

Rura PVC-U SN8 DN315 L=27.1m, i=0.4%

Rura PVC-U SN8 DN315 L=17.7m, i=0.4%

Rura PVC-U SN8 DN315 L=15.2m, i=0.5%

Rura PVC-U SN8 DN200 L=1.4m, i=0.5%

Rura PVC-U SN8 DN200 L=2.2m, i=0.4%

Wp1 DN500 Rz. wjazdu: 96.41 Rz. dna: 95.27

Wp2 DN500 Rz. wjazdu: 96.33 Rz. dna: 95.33

S2 DN1000 Rz. wjazdu: 96.73 Rz. dna: 93.07

Wp3 DN500 Rz. wjazdu: 96.30 Rz. dna: 95.21

Wp4 DN500 Rz. wjazdu: 96.29 Rz. dna: 94.86

Wp5 DN500 Rz. wjazdu: 96.20 Rz. dna: 95.22

Wp istn. DN500 Rz. wjazdu: 96.10 Rz. dna: 92.89

S1 DN1000 Rz. wjazdu: 96.25 Rz. dna: 94.85

S3 DN1000 Rz. wjazdu: 96.12 Rz. dna: 94.93

S4 DN1000 Rz. wjazdu: 96.18 Rz. dna: 95.04

S5 DN1200 Rz. wjazdu: 96.27 Rz. dna: 94.99

S6 DN1000 Rz. wjazdu: 96.23 Rz. dna: 94.88

S7 DN1200 Rz. wjazdu: 96.14 Rz. dna: 94.79

Wylot istniejący

Studia istn. Rz. wjazdu: 96.15 Rz. dna: 94.55

Poliska Spółka Gazownictwa sp. z o.o.
ul. M. Kasprzaka 25, 01-224 Warszawa

ul. Ziębicka 44, 50-507 Wrocław
NIP 525 24 96 411
KRS 0000374001 REGON 142739519

Żądanie kwalifikacji do inwestycji w zakresie budowy i eksploatacji sieci kanalizacyjnej z dnia 7.08.2017r.

Starszy Specjalista ds. Zarządzania Majątkiem Sieciowym
Monika Równicka

LEGENDA - PZT:

- Proj. ściek przykrawężnikowy
- wymiary
- granice istniejących działek
- Proj. ściek korytkowy
- Proj. wpust uliczny kanalizacji deszczowej wraz z przykanalikiem
- Proj. blacha ryflowana

STADIUM - DOKUMENTACJA TECHNICZNA	Wykonął	ZAKŁAD BUDOWNICTWA I USŁUG INWESTYCYJNYCH "FORMAT" ul. Wiśniowa 55, 59-300 Lubin tel./fax 076/844-78-18	
	Inwestor	Gmina Rudna Plac Zwycięstwa 15, 59-305 Rudna	
	Nazwa rysunku	Odwodnienie	
	Obiekt	"Odwodnienie drogi w m. Gawronki"	
	Część	Projekt Zagospodarowania Terenu	
	Stanowisko	Imię i Nazwisko	Uprawnienia
	Projektant	mgr inż. Wiera Śnieżko - Nikonczuk	Projektowanie bez ograniczeń w specjalności instalacyjno - inżynierijnej w zakresie sieci sanitarnych wodociągowych i kanalizacyjnych nr 502/81
	Opracowała	mgr inż. Daria Boczniewicz	
			03 LIPIEC 2017
			Podpis