


# ELEWACJA ZACHODNIA - inwentaryzacja | skala 1:100

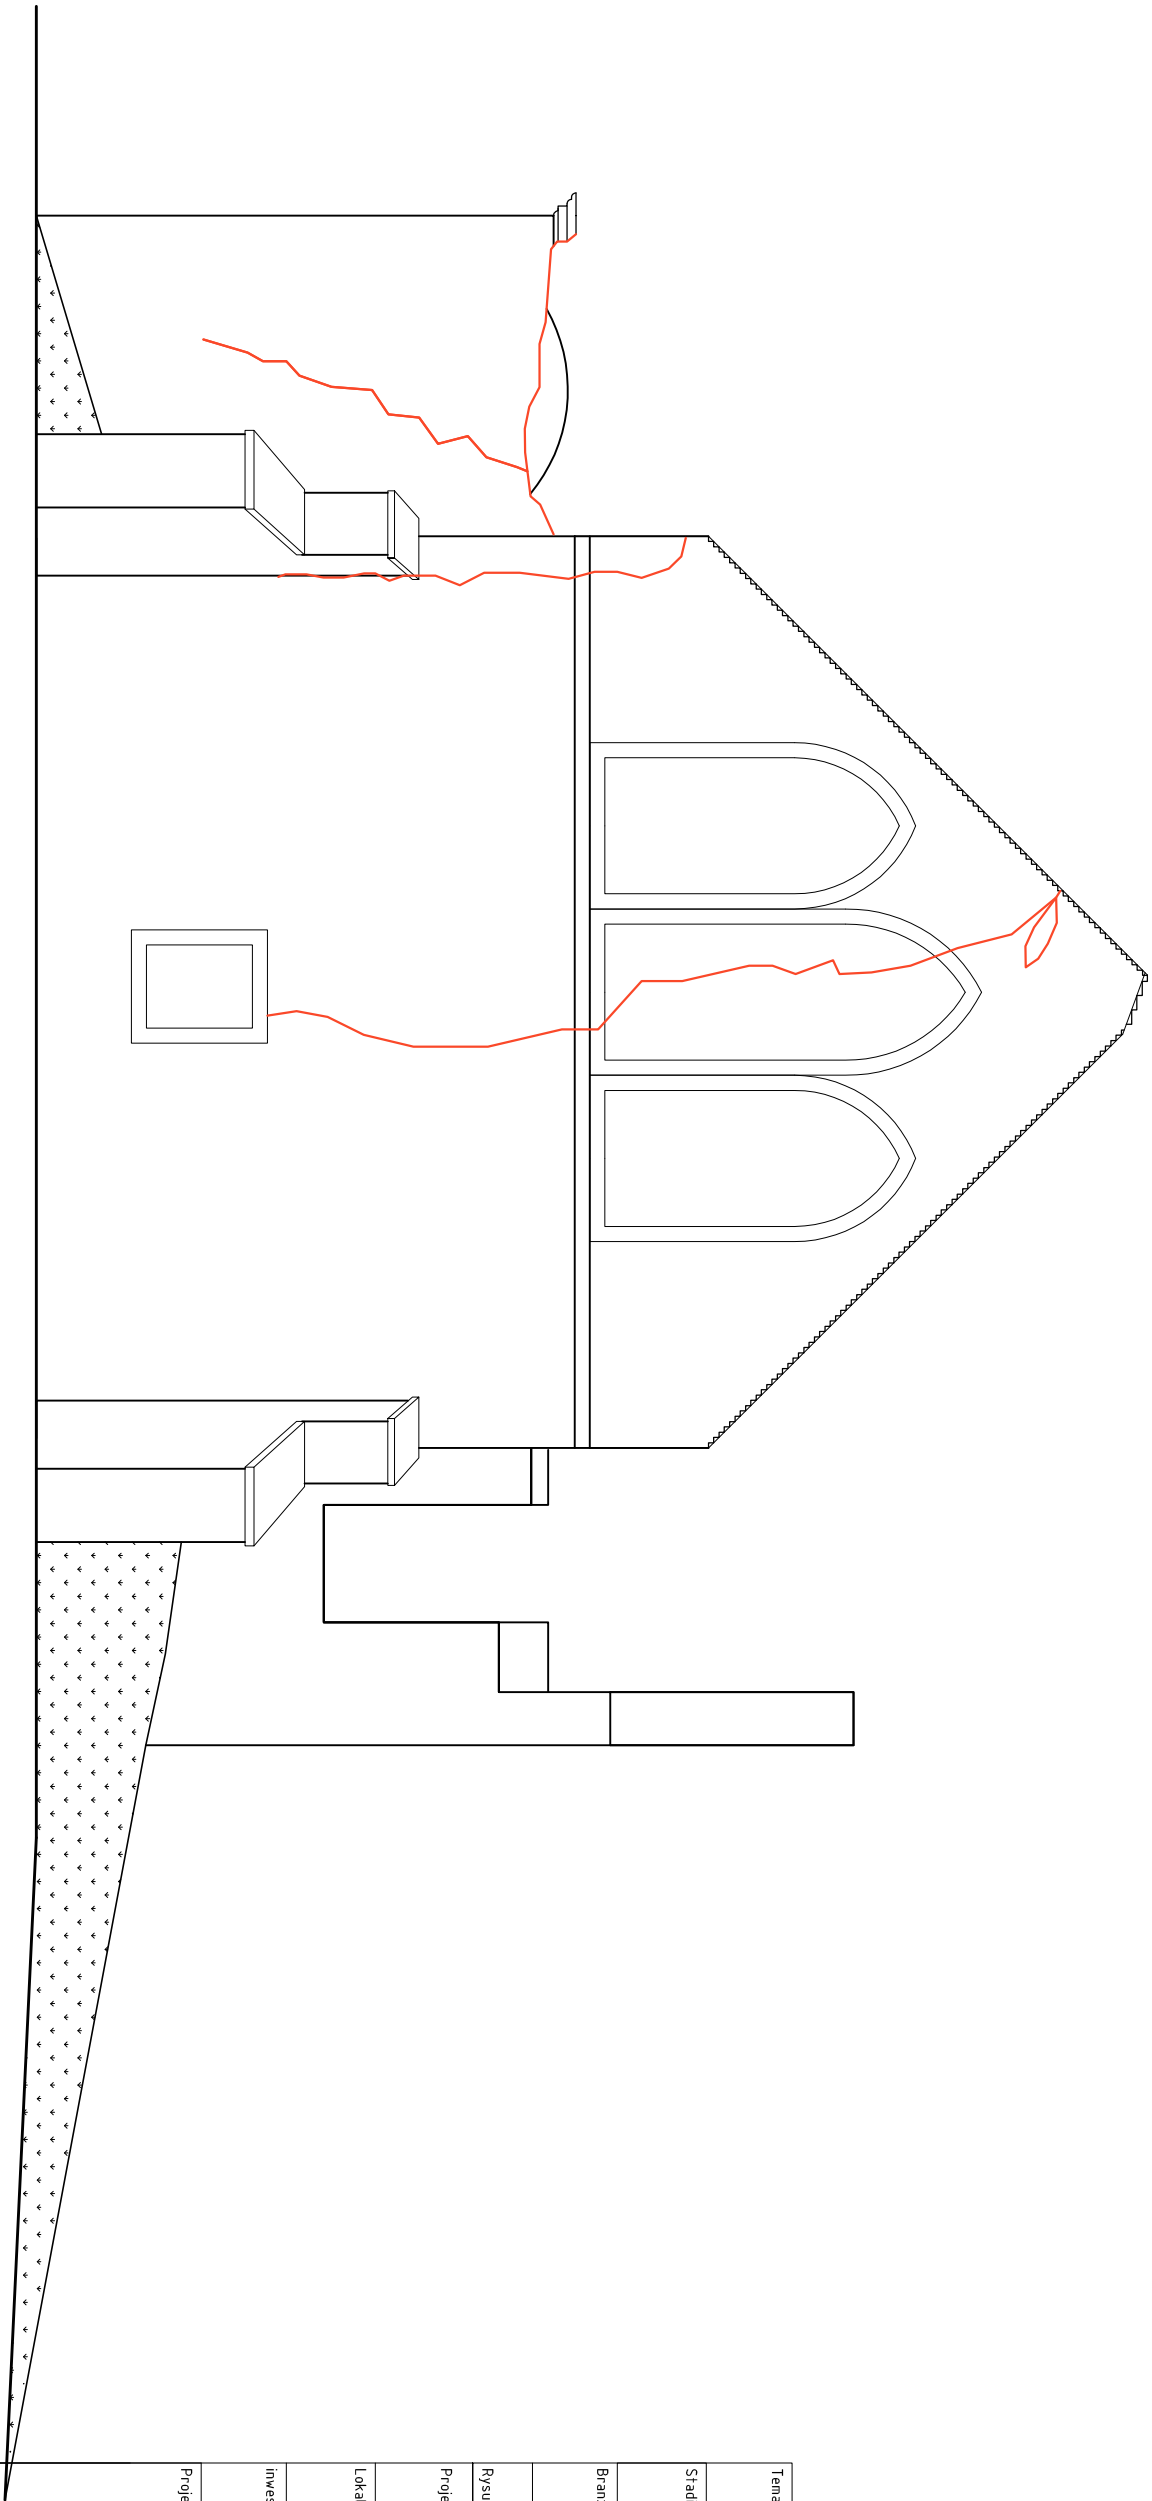

|                                                            |                              |                     |
|------------------------------------------------------------|------------------------------|---------------------|
| Temat:<br><b>ELEWACJA ZACHODNIA</b>                        |                              |                     |
| Stadium:<br><b>Projekt</b>                                 |                              |                     |
| Branża:<br><b>Architektura</b>                             |                              |                     |
| Rysunek nr:                                                | <b>18</b>                    | Skala: <b>1:100</b> |
| Projekt:<br><b>Remont zabytkowego kościoła</b>             |                              |                     |
| Lokalizacja: Stara Rudna<br>dz nr 105                      |                              |                     |
| Inwestor: Gmina Rudna<br>pl. Zwycięstwa 15<br>59-305 Rudna |                              |                     |
| Projektant: mgr inż. arch. Bernard Łopacz<br>nr 171/91/OP  |                              |                     |
| Opracowanie:<br>mgr inż. arch. Maciej Łopacz               | Data opracowania:<br>05.2019 |                     |