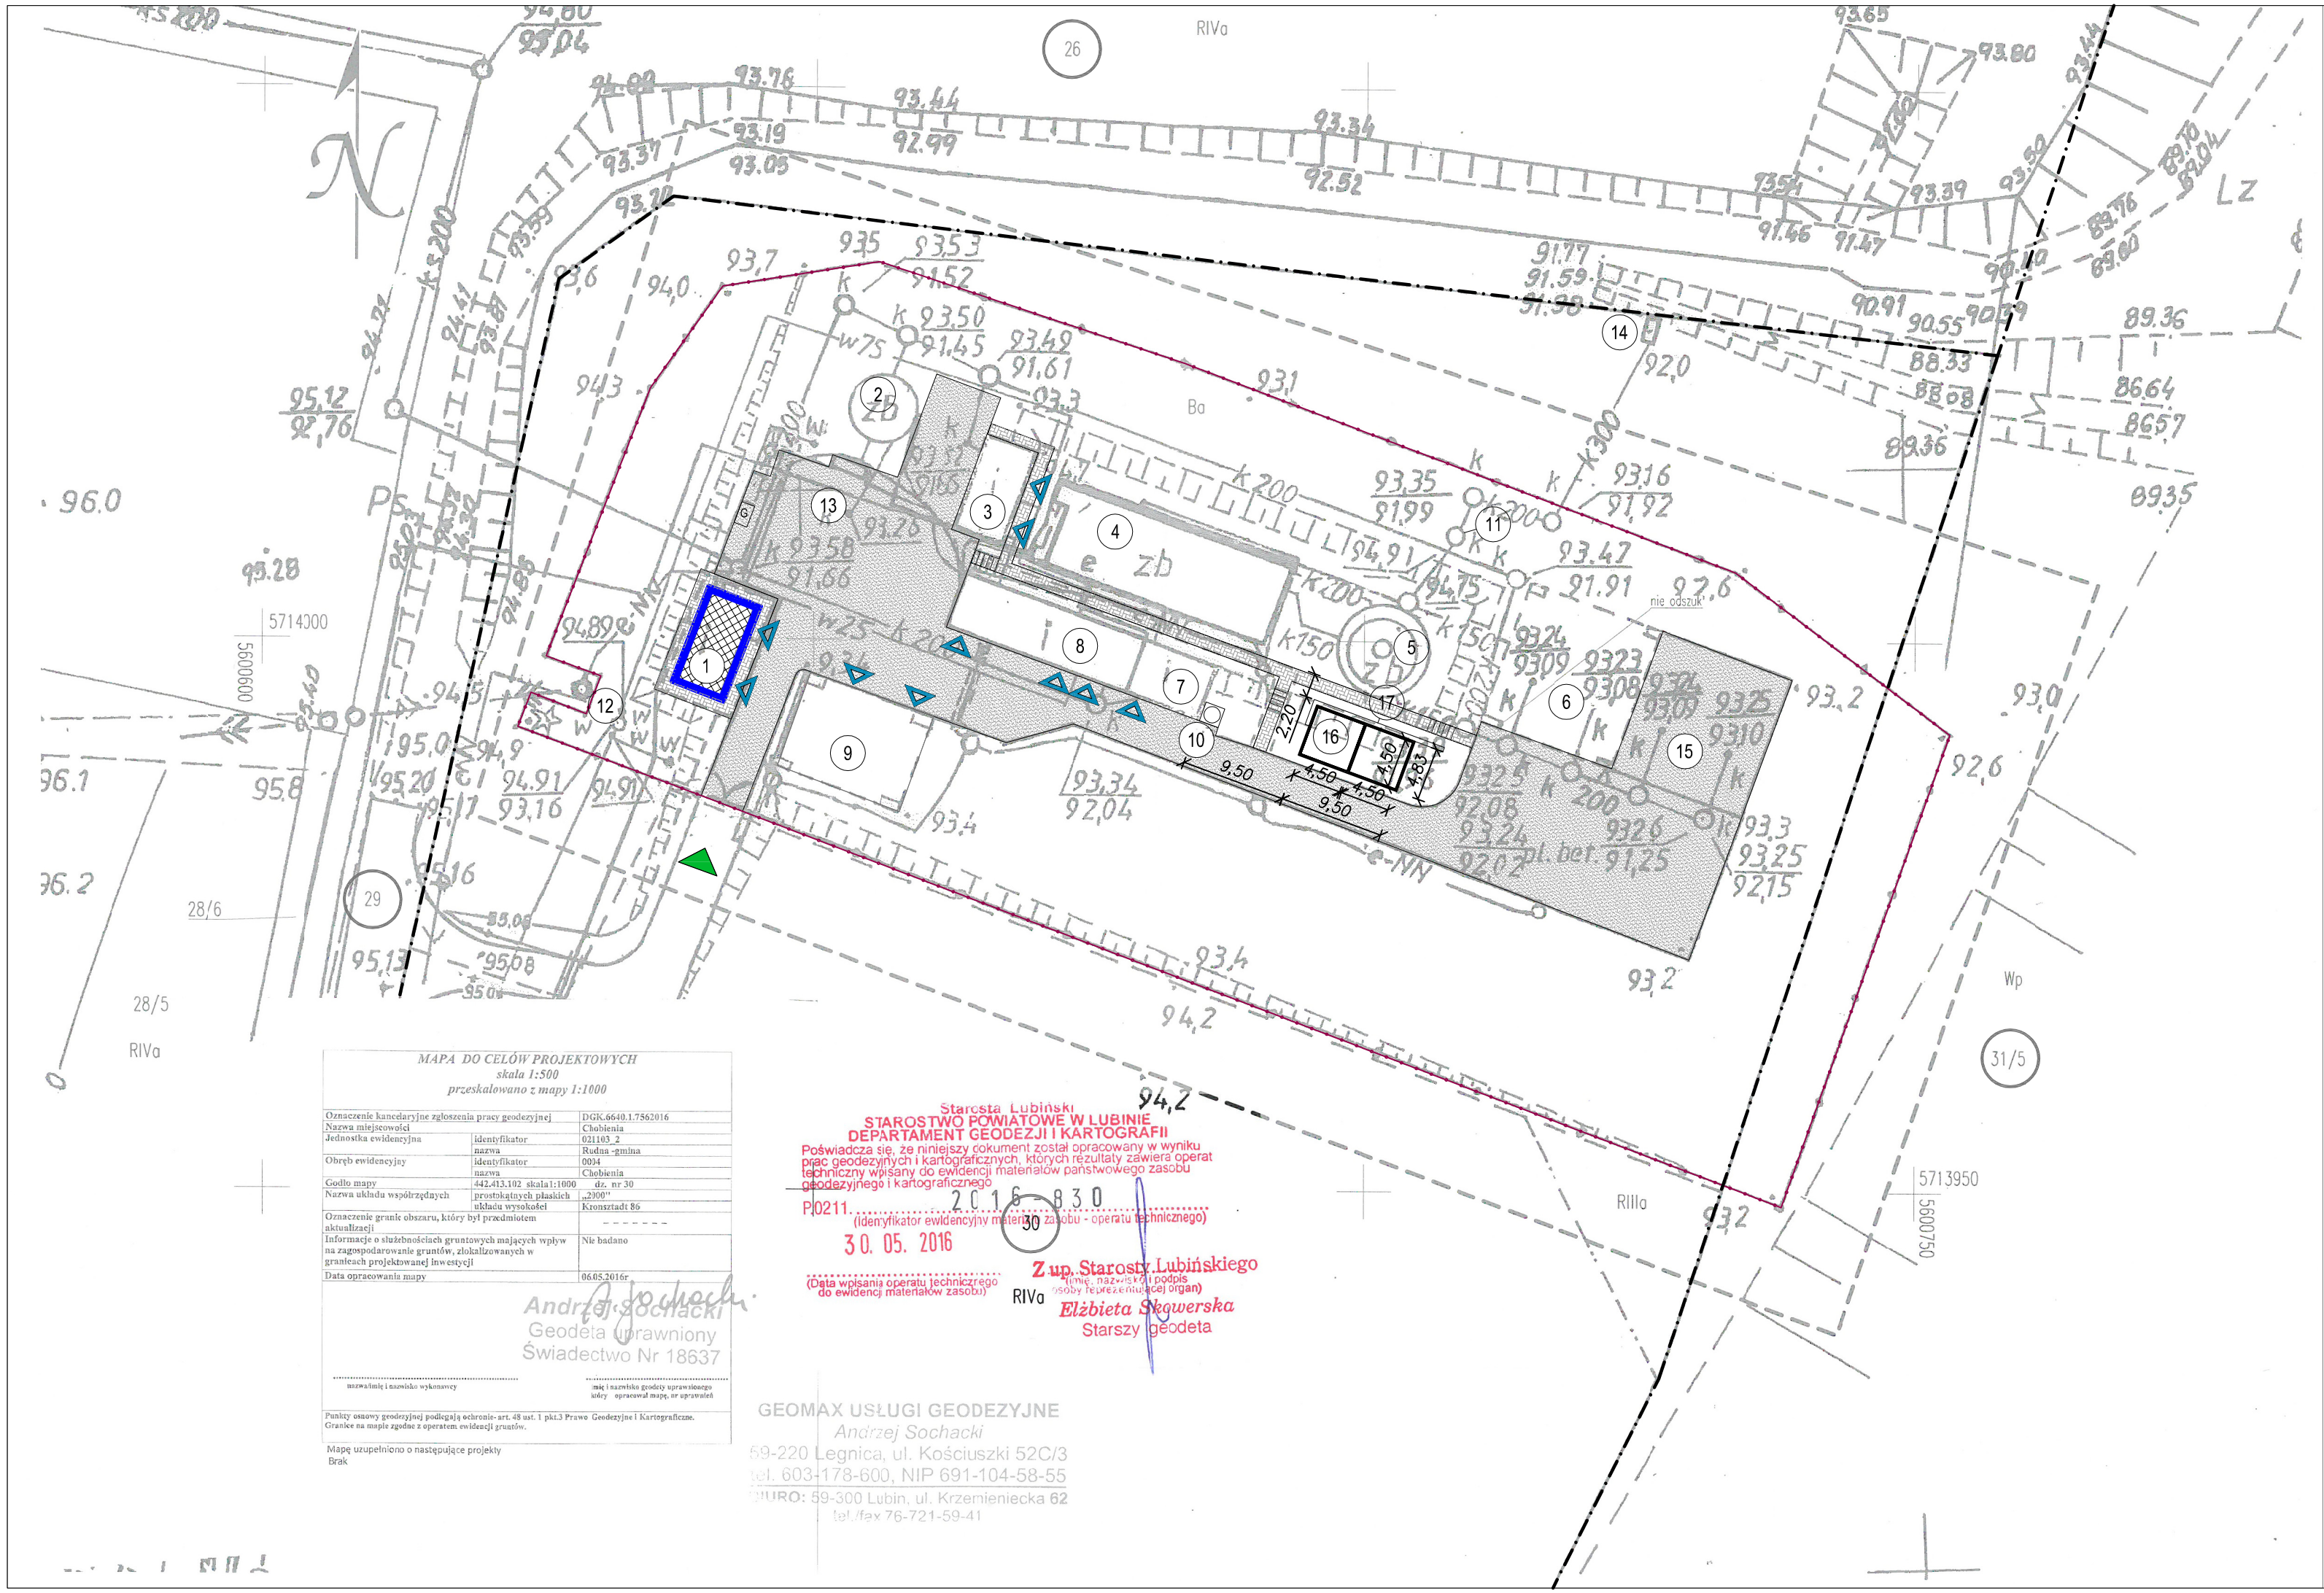

MAPA DO CELÓW PROJEKTOWYCH
skala 1:500
przeskalowano z mapy 1:1000

Oznaczenie kancelaryjne zgłoszenia pracy geodezyjnej		DGK.6640.1.7562016
Nazwa miejscowości		Chobienia
Jednostka ewidencyjna	identyfikator	021103_2
	nazwa	Rudna -gmina
Obręb ewidencyjny	identyfikator	0004
	nazwa	Chobienia
Godło mapy	442,413,102 skala1:1000	dz. nr 30
Nazwa układu współrzędnych	prostokątnych płaskich układu wysokości	„2000" Kronstadt 86
Oznaczenie granic obszaru, który był przedmiotem aktualizacji		- - - - - - -
Informacje o służebnościach gruntowych mających wpływ na zagospodarowanie gruntów, zlokalizowanych w granicach projektowanej inwestycji		Nie badano
Data opracowania mapy		06.05.2016r

Andrzej Sochacki
Geodeta Uprawniony
Świadectwo Nr 18637

mgr inż. Andrzej Sochacki
imię i nazwisko wykonawcy

imię i nazwisko geodety sprawdzającego oraz sprawność mapy, nr uprawnień

Punkty osnowy geodezyjnej podlegają ochronie-art. 48 ust. 1 pkt.3 Prawa Geodezyjne i Kartograficzne.
Granice na mapie zgodne z operatem ewidencji gruntów.

Mapę uzupełniono o następujące projekty
Brak

Starosta Lubiński
STAROSTWO POWIATOWE W LUBINIE
DEPARTAMENT GEODEZJI I KARTOGRAFII
Poświadcza się, że niniejszy dokument został opracowany w wyniku prac geodezyjnych i kartograficznych, których rezultaty zawiera operat techniczny wpisany do ewidencji materiałów państwowego zasobu geodezyjnego i kartograficznego
P.0211. 2016.830
(identyfikator ewidencyjny materiału zasobu - operatu technicznego)
30. 05. 2016
(data wpisania operatu technicznego do ewidencji materiałów zasobu)
Z up. Starosty Lubińskiego
(imię, nazwisko i podpis osoby reprezentującej organ)
Elżbieta Skowerska
Starszy geodeta

GEOMAX USŁUGI GEODEZYJNE
Andrzej Sochacki
59-220 Legnica, ul. Kościuszki 52C/3
tel. 603-178-600, NIP 691-104-58-55
BIURO: 59-300 Lubin, ul. Krzemieniecka 62
tel./fax 76-721-59-41

LEGENDA:

ISTNIEJĄCE OBIEKTY NA DZIAŁCE
1. BUDYNEK DYŻURKI
2. PRZEPOMPOWNIA ŚCIEKÓW
3. BUDYNEK SITOPIASKOWAKOWNIKA
4. BLOK TECHNOLOGICZNY
5. ŻELBETOWY OSADNIK WTÓRNY Z KORYTEM PRZELEWOWYM
6. WIATA, MAGAZYN OSADU ODWODNIONEGO
7. STACJA ODWADNIANIA OSADU
8. STACJA DMUCHAW
9. OBUDOWANA WIATA NA SPRZĘT I ŚRODKI TRANSPORTU
10. ŻELBETOWY FUNDAMENT Z SILOSEM NA WAPNO

ISTNIEJĄCE UŻĄDZENIA NA DZIAŁCE
11. STUDZIANKA Z PRZEPŁYWOMIERZEM
12. STUDZIANKA WODOMIERZOWA
13. PUNKT ZLEWNY ŚCIEKÓW DOWOŻONYCH
14. WYLOT ŚCIEKÓW OCZYSZCZONYCH DO ROWU
15. PLAC BETONOWY Z ODWODNIENIEM

PROJEKTOWANE BUDOWLE NA DZIAŁCE
16. PROJEKTOWANE KOMORY STABILIZACYJNE OSADU
17. PROJEKTOWANY MUR OPOROWY

OZNACZENIA GRAFICZNE:
- GRANICE DZIAŁEK
- GRANICA OPRACOWANIA–ISTNIEJĄCE OGRODZENIE RERENU
- BUDYNKI DO REMONTU I TERMOMODERNIZACJI[PORTIERNIA]
- PROJEKTOWANE KOMORY STABILIZACJI OSADU
- ISTNIEJĄCY WJAZD NA DZIAŁKĘ
- ISTNIEJACE WEJŚCIA I WJAZDY DO BUDYNKÓW
- ISTNIEJACE I PLACE
- ISTNIEJĄCE CHODNIKI I SCHODY TERENOWE
- ISTNIEJĄCY TRAWNIK
- ISTNIEJĄCY PLAC GOSPODARCZY
- PROJEKTOWANY WODOCIĄG
- PROJEKTOWANA KANALIZACJA
- PROJEKTOWANE KABLE ZASILAJACE I STEROWNICZE
- OBIEKTY I SIECI DO LIKWIDACJI
- OZNACZENIA BUDYNKÓW I BUDOWLI

Zakład Ochrony Środowiska "SUPERBOS" Sp. z o.o.
58-506 Jelenia Góra
ul. Trzcińska 15

TEMAT: PRZEBUDOWA OCZYSZCZALNI ŚCIEKÓW W CHOBIENI

ADRES: Chobienia, działki nr 30 i 31,
jednostka ewidencyjna 021103_2 Rudna obręb 0004 Chobienia

INWESTOR: Gmina Rudna

TYTUŁ RYS.: PROJEKT ZAGOSPODAROWANIA TERENU | Skala 1:500 | Nr rys. 1

URBANISTYKA projektant :	mgr inż.arch. Halina Romanowska nr upr. 900/81 w spec. arch.	Data i podpis 07.2015
sprawdzajacy:	mgr inż.arch. Zbigniew Kudyba nr upr. 695/80 w spec. arch.	
INST. TECHN. projektant :	dr inż. Dagmara Grabska-Winnicka nr upr. 970/82 w spec. inż.-instal.	
sprawdzajacy:	mgr inż. Anna Kamel nr upr. 1070/82 w spec. inż.-instal.	